

COMUNE DI CORTONA

(AREZZO)

Oggetto

PIANO DI RECUPERO ai sensi del RU vigente nel comune di Cortona
loc. Case Sparse Terontola

gbf studio

Studio tecnico burbi

Dott. Ing. Manuela Burbi

loc.Vallone n.39/A4, Cortona (AR)

e-mail: info@gbfstudio.com

Intestazione

Garzi Silvana

Del Principe Lidia

N° PROGR.

TAVOLA

Scala

Data: Settembre 2013

1

Varie

Contenuto
Tavola

Archivio

- Planimetria con indicazioni della proprietà
dei richiedenti

- Indicazione della zona di recupero


- Estratto del vigente RU

- Estratto CTR con curve di livello

Tav 01 - Cartografia ed Identificazione Zona


Planimetria catastale con indicazione dei fabbricati esistenti - scala 1:1000

Comune di Cortona - Foglio 296 - Proprietà dei richiedenti

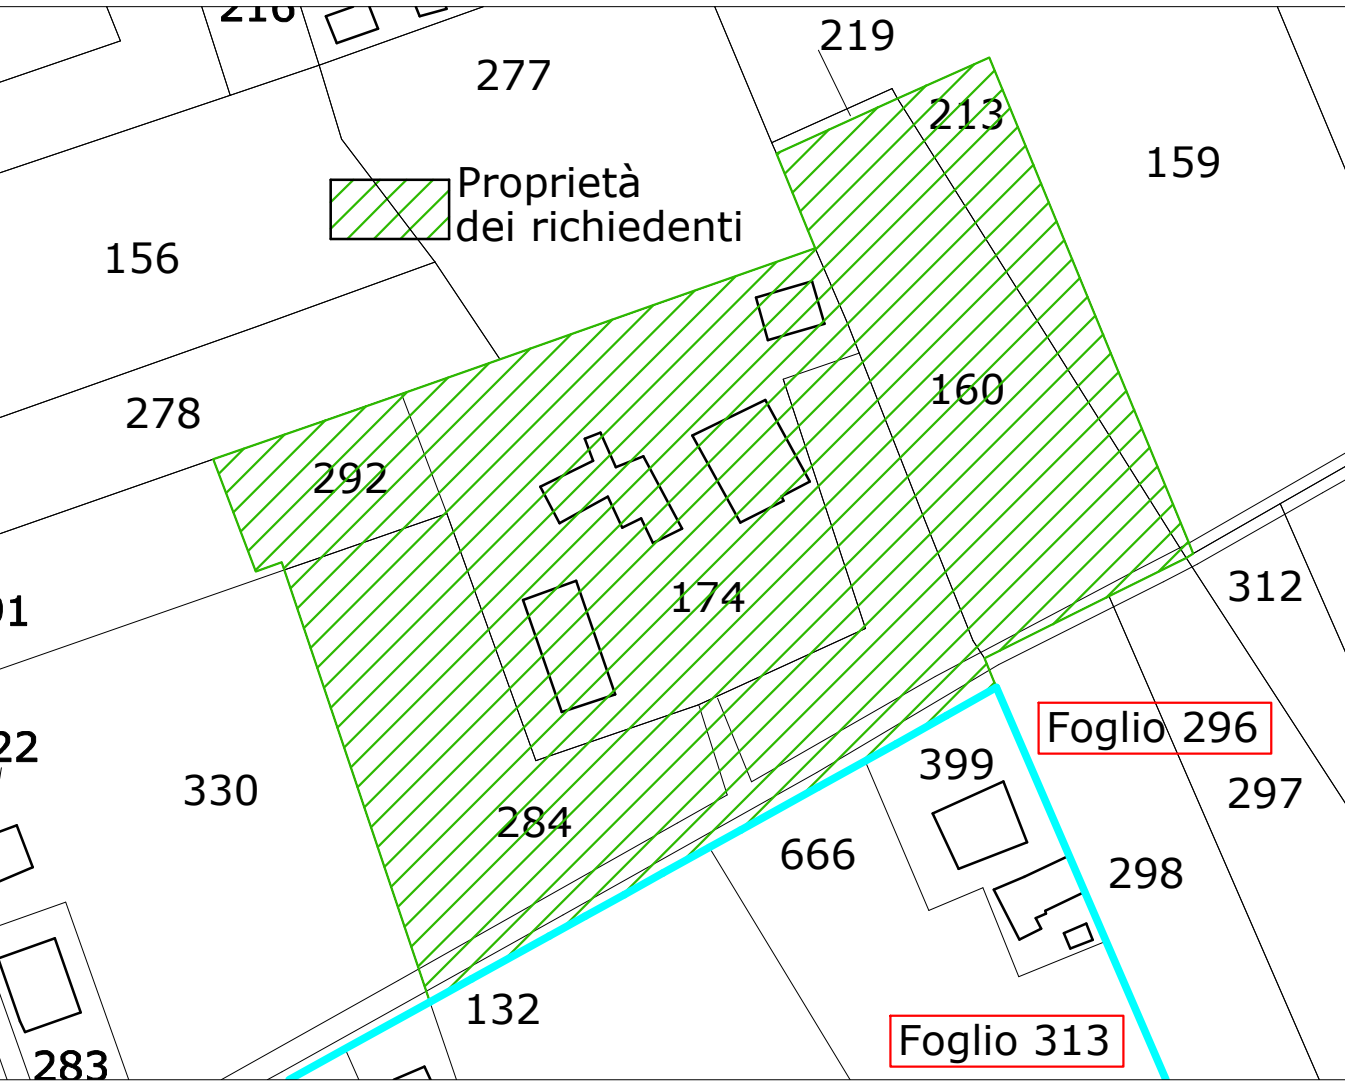


Planimetria catastale con Indicazione della zona di recupero

Comune di Cortona, loc. Case Sparse Terontola - Foglio 296 - Scala 1:2000

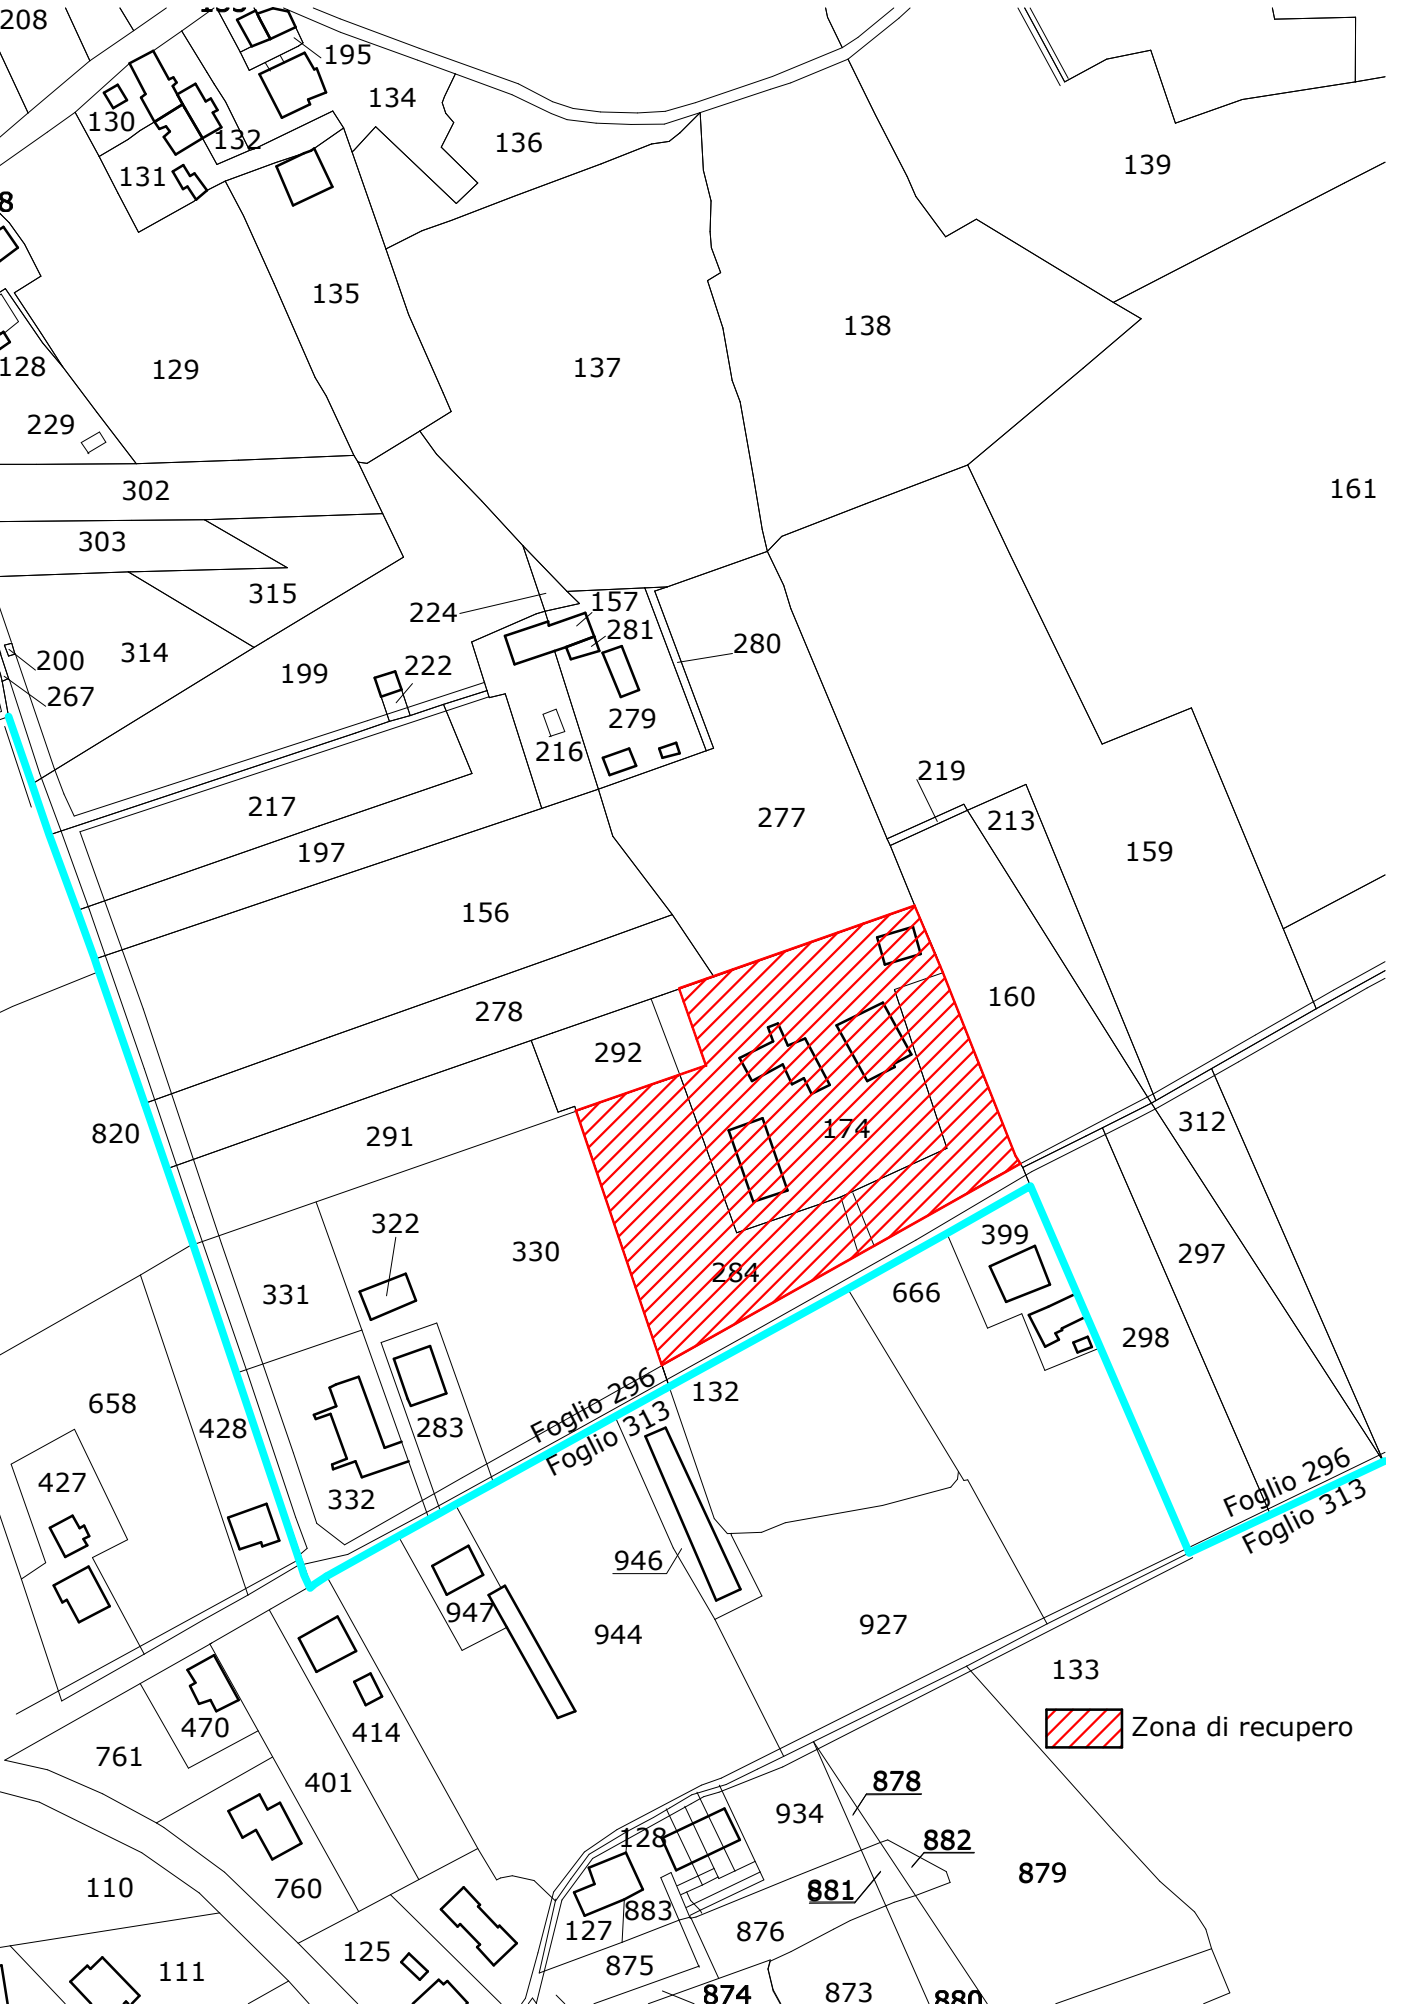

Estratto del vigente Regolamento Urbanistico con indicazione della zona di recupero

Comune di Cortona, loc. Case Sparse Terontola - Foglio 296 - Scala 1:2000

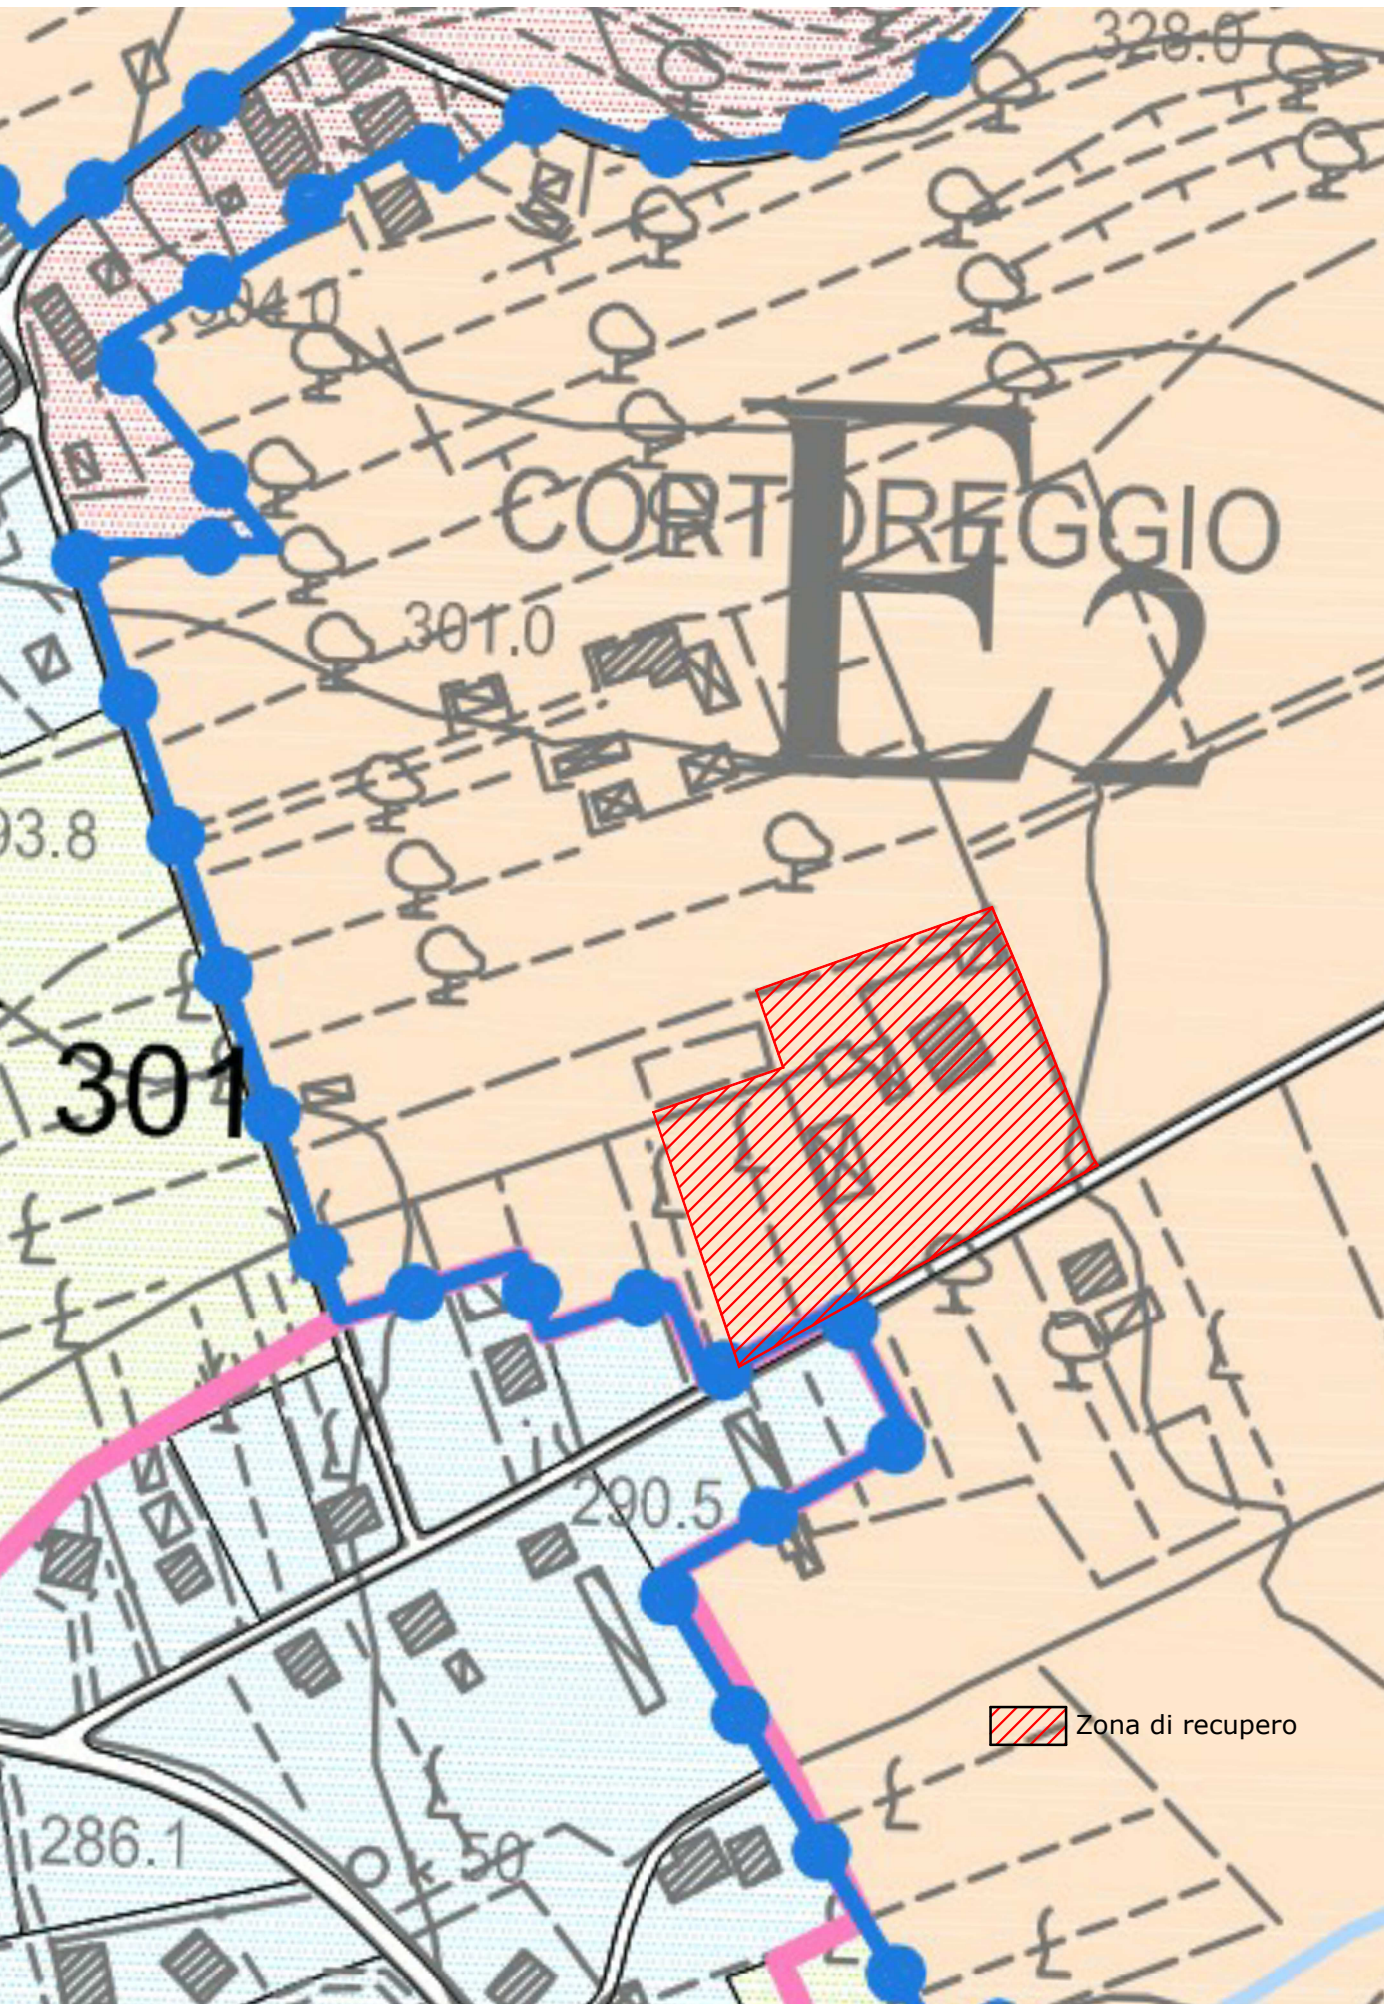

Estratto della Cartografia Tecnica Regionale con indicazione della zona di recupero

Comune di Cortona, loc. Case Sparse Terontola - Foglio 296 - Scala 1:2000

