

# COMUNE DI CORTONA ( AREZZO )

Oggetto: Disciplina degli interventi sul patrimonio edilizio esistente in zona "E" IN località Case Sparse di Terontola - VARIANTE AL R.U. n. 000


**gbf studio**  
Studio tecnico burbi  
Dott. Ing. Manuela Burbi  
loc. Vallone n.39/A4, Cortona (AR)  
e-mail: info@gbfstudio.com

Intestazione


N° PROGR. **1**  
TAVOLA  
Scala Varie  
Data: Settembre 2013

Contenuto Tavola: Planimetrie della zona con indicazione della zona di validità della variante  
Archivio: Tav 01 - Cartografia ed Identificazione Zona


Planimetria catastale con indicazione dei fabbricati esistenti - scala 1:1000  
Comune di Cortona - Foglio 296

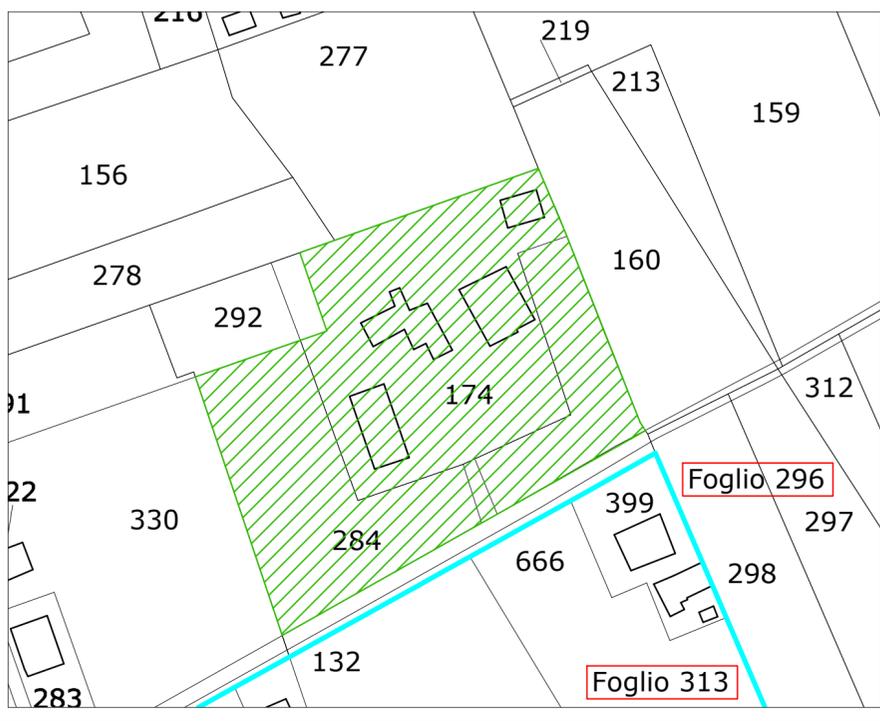

Planimetria catastale con indicazione della zona di recupero  
Comune di Cortona, loc. Case Sparse Terontola - Foglio 296 - Scala 1:2000

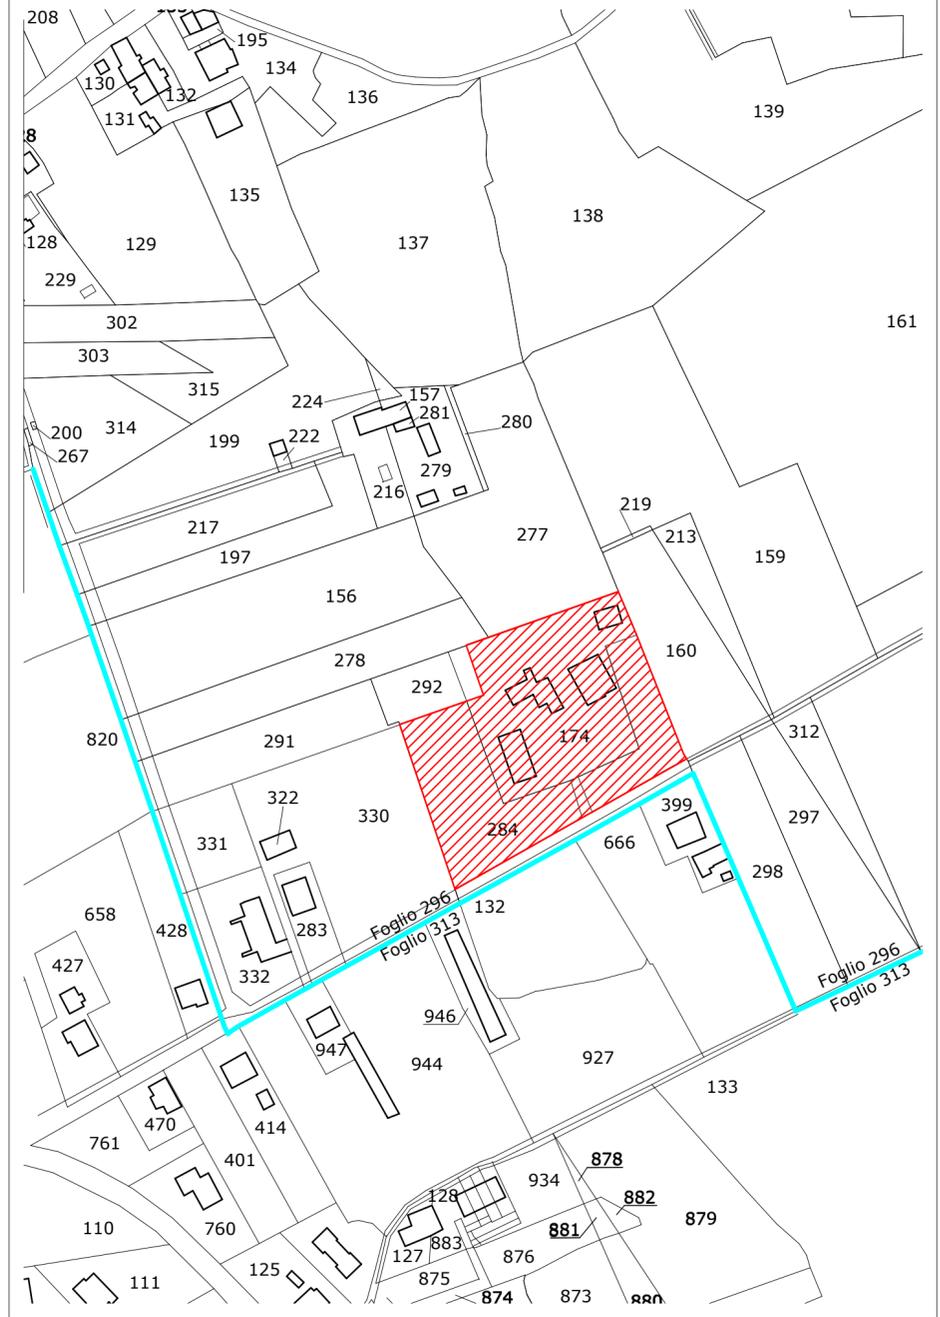

Estratto del vigente Regolamento Urbanistico con indicazione della zona di recupero  
Comune di Cortona, loc. Case Sparse Terontola - Foglio 296 - Scala 1:2000

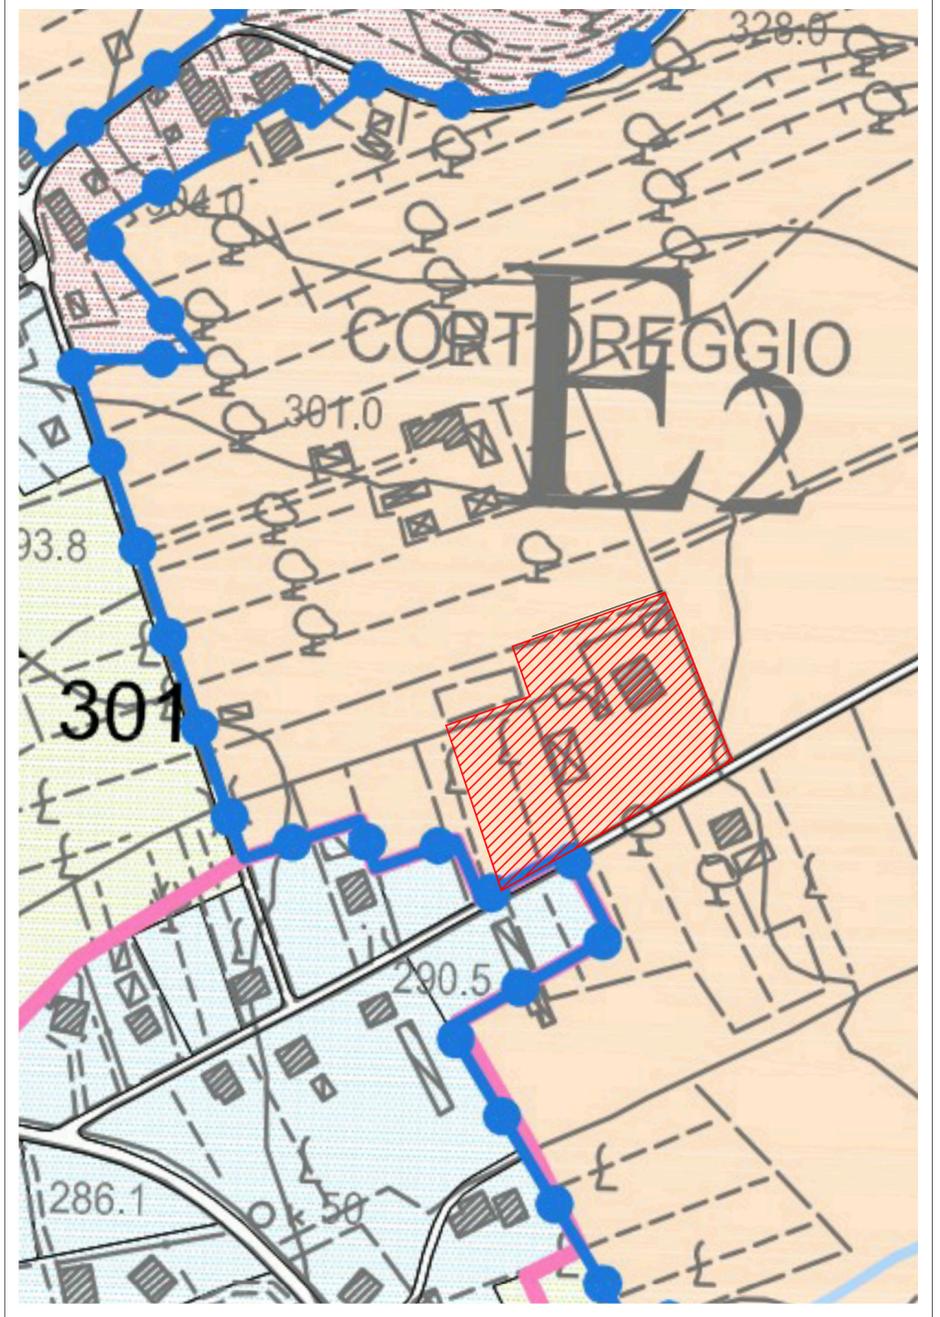

Estratto della Cartografia Tecnica Regionale con indicazione della zona di recupero  
Comune di Cortona, loc. Case Sparse Terontola - Foglio 296 - Scala 1:2000

