

ESTRATTO DI REGOLAMENTO URBANISTICO

SCALA 1:2000




SOVRAPPOSIZIONE SU PLANIMETRIA CATASTALE*

SCALA 1:2000



**VARIANTE AL R.U. PER L'APPOSIZIONE
DEL VINCOLO PREORDINATO
ALL'ESPROPRIO PER LA REALIZZAZIONE
DI UNA STRADA COMUNALE
IN LOCALITA' LE PIAGGE DI CORTONA**

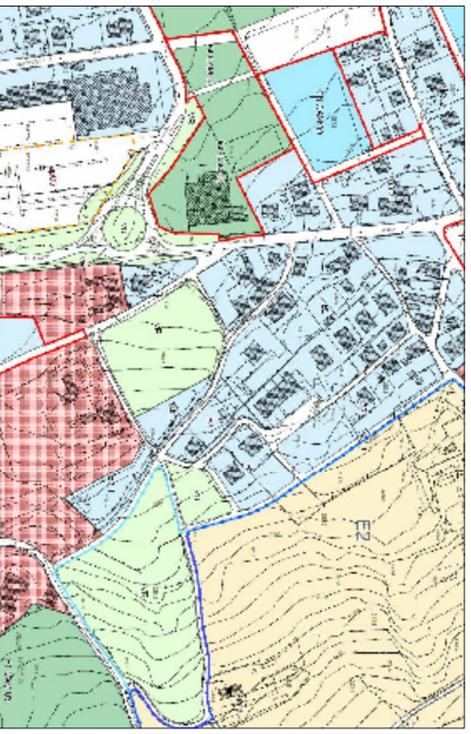

PROGETTO A CURA DELL'UFFICIO TECNICO COMUNALE
Area Tecnica
Via Guelfa n. 38 - CORTONA (AR)

Responsabile del Procedimento: Ing. Marica BRUNI

Progettista: Arch. Monica SALVATELLI

TITOLO:

ELABORATO GRAFICO

DATA: Luglio 2014
SCALA: 1:2000

ELABORATO N°

U