


COROGRAFIA scala 1:500

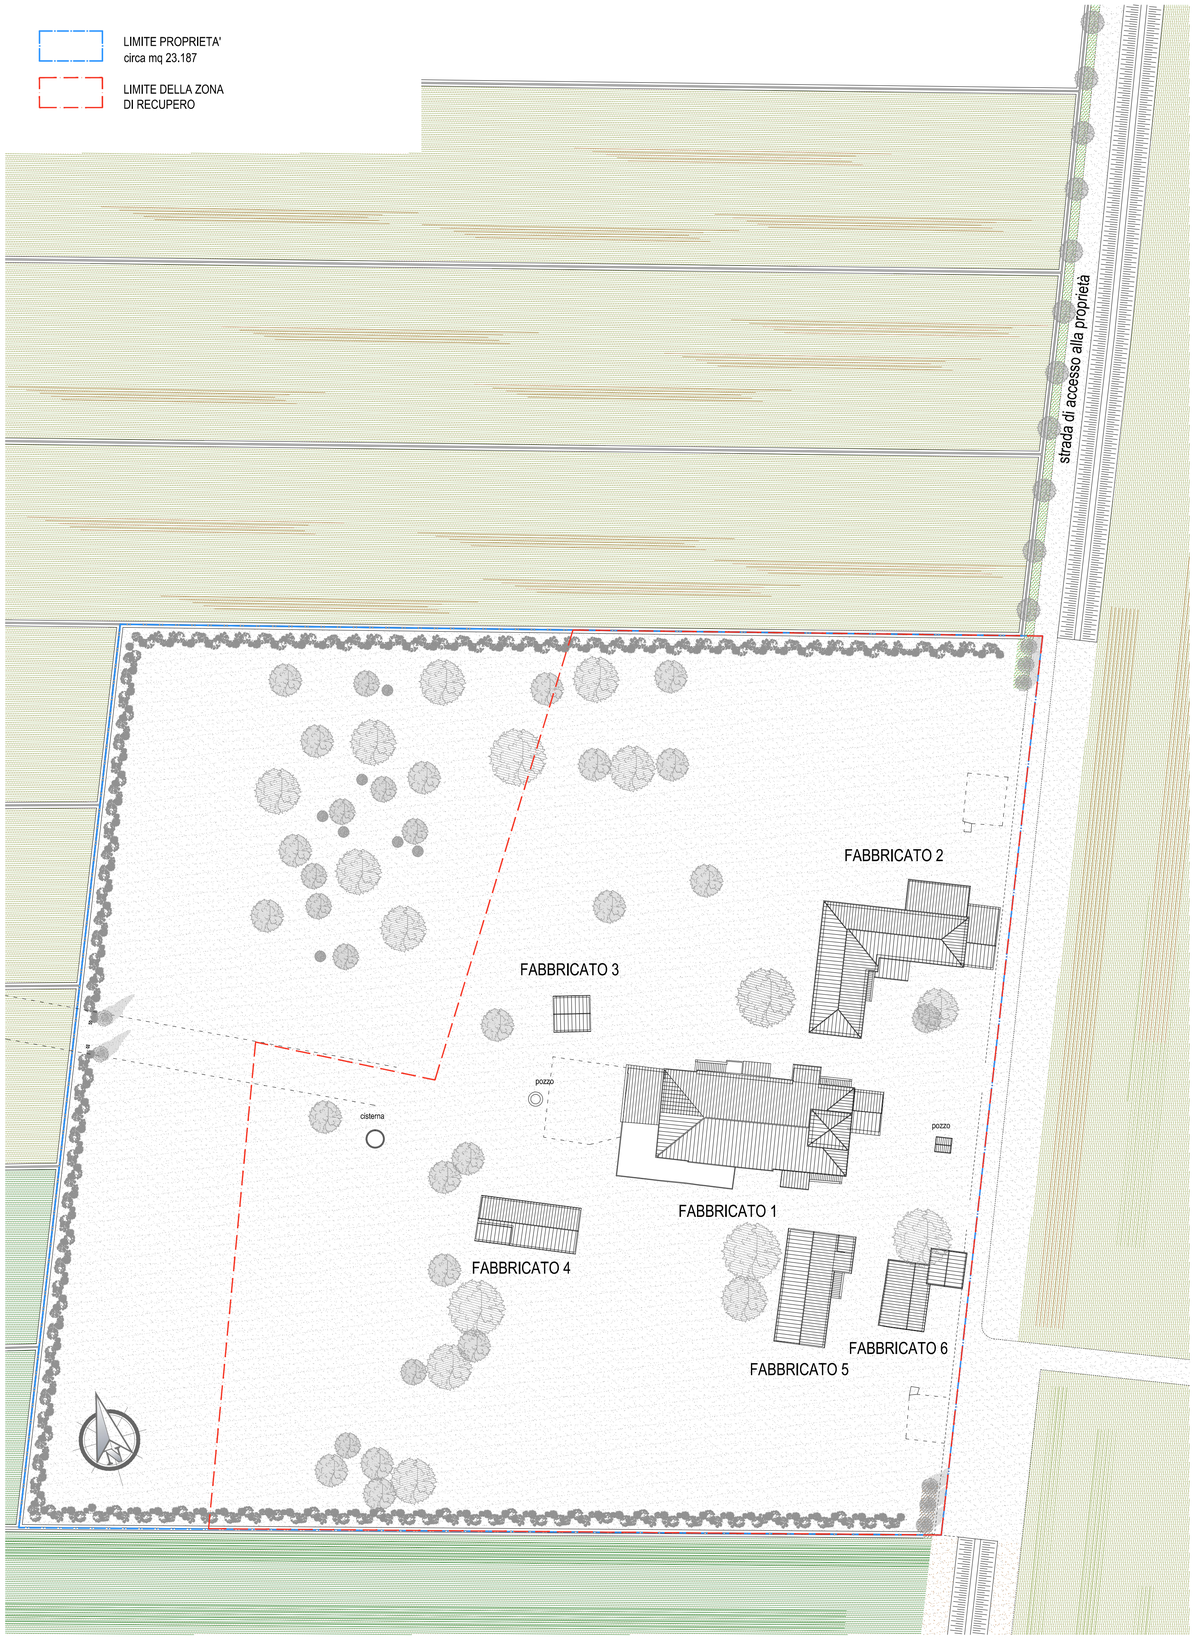


ESTRATTO C.T.R. scala 1:10000

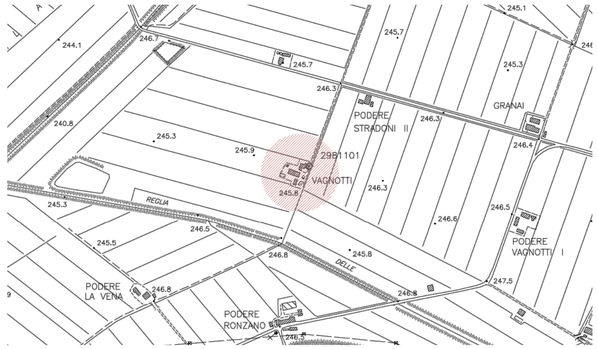


ESTRATTO CATASTALE scala 1:2000
foglio 187 particelle 6, 43 e 45

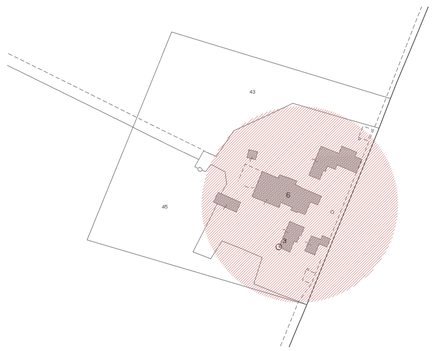

ESTRATTO DI R.U. scala 1:10000
zona E5 *Area delle fattorie Granducali*

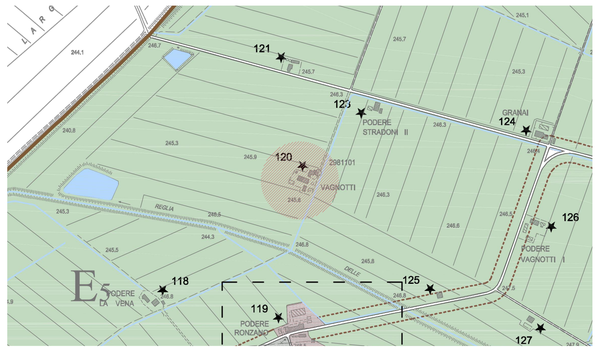

ORTOFOTOCARTA

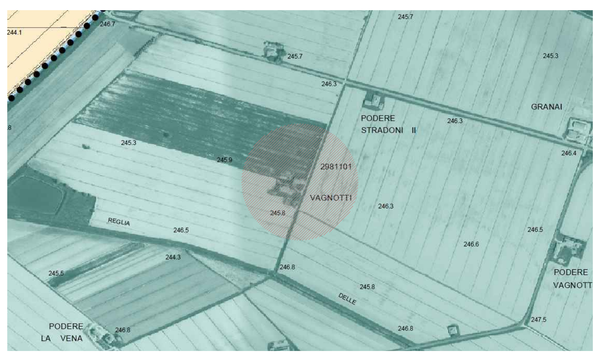

DOCUMENTAZIONE FOTOGRAFICA



Comune di Cortona
Provincia di Arezzo

Piano di recupero "Podere Vagnotti"
redatto ai sensi degli artt.107 e 119
L.R. Toscana del 10/11/2014 N.65

Ubicazione: Santa Caterina "Podere Vagnotti"
Committenza: OPES EDIFICATRICE soc. coop. P. IVA 05993500486

Committenza:

Progettazione e Direzione Lavori:
Arch. Gabriella Mammoli

TAVOLA: 1

INQUADRAMENTO URBANISTICO

DATA: Novenbre 2017

SCALA: VARIE

MRM associati MAMMOLI ROSADINI MAMMOLI
Viale GRAMSCI n.25, 52042 Camucia di Cortona (AR), telefono 0575 604932, telefono e fax 0575 631797, E-mail: mrmassociati@libero.it P.I. 01659770513