
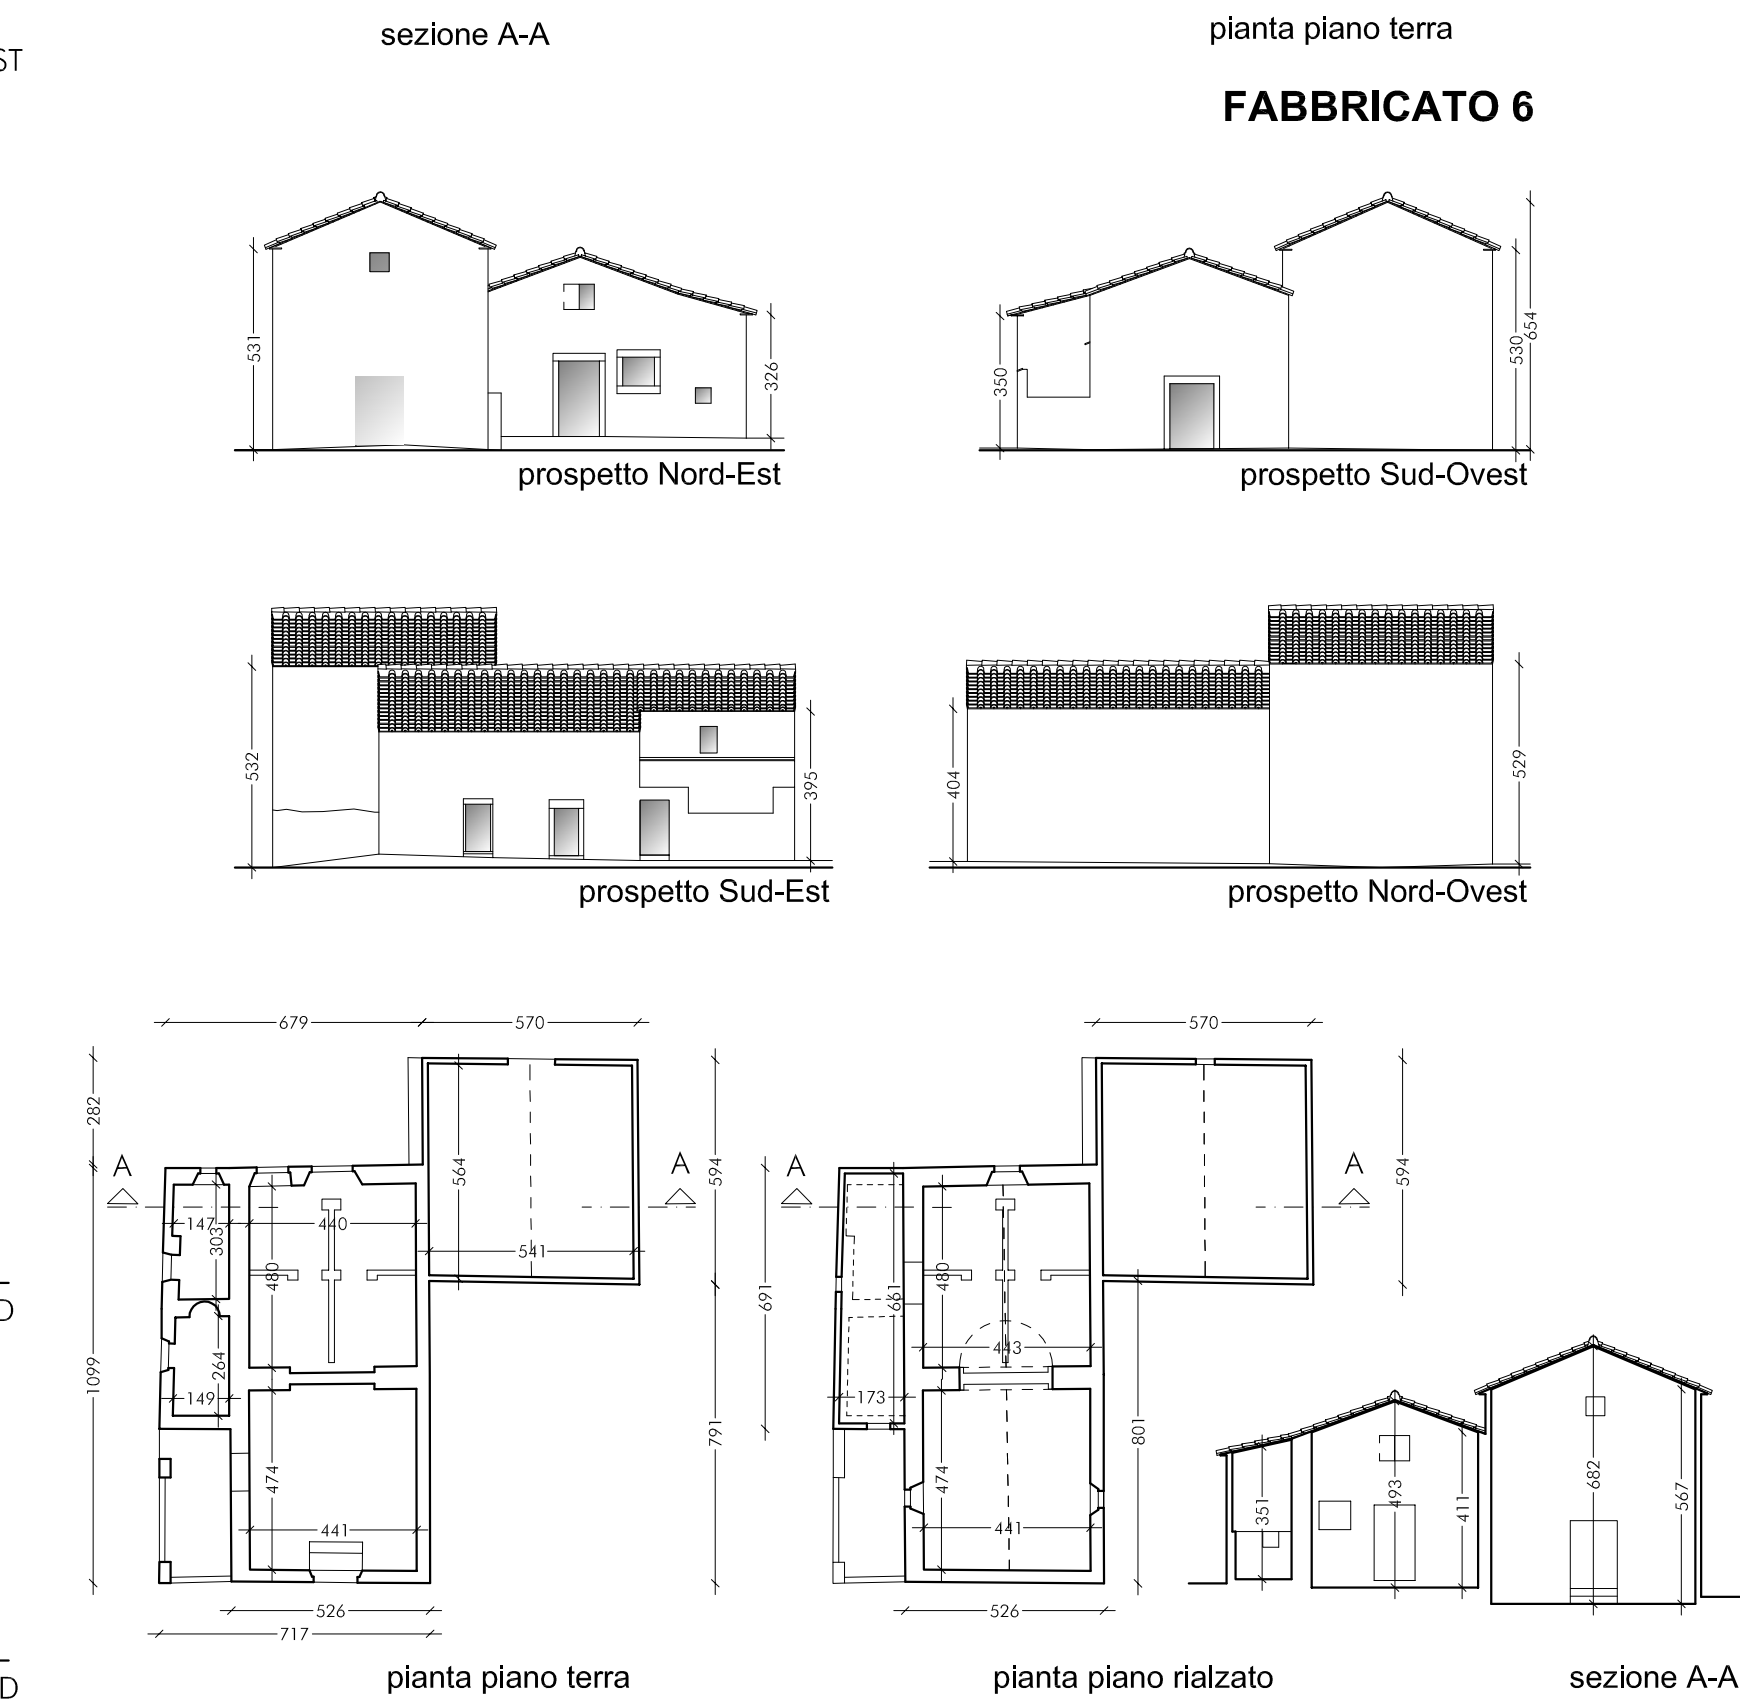
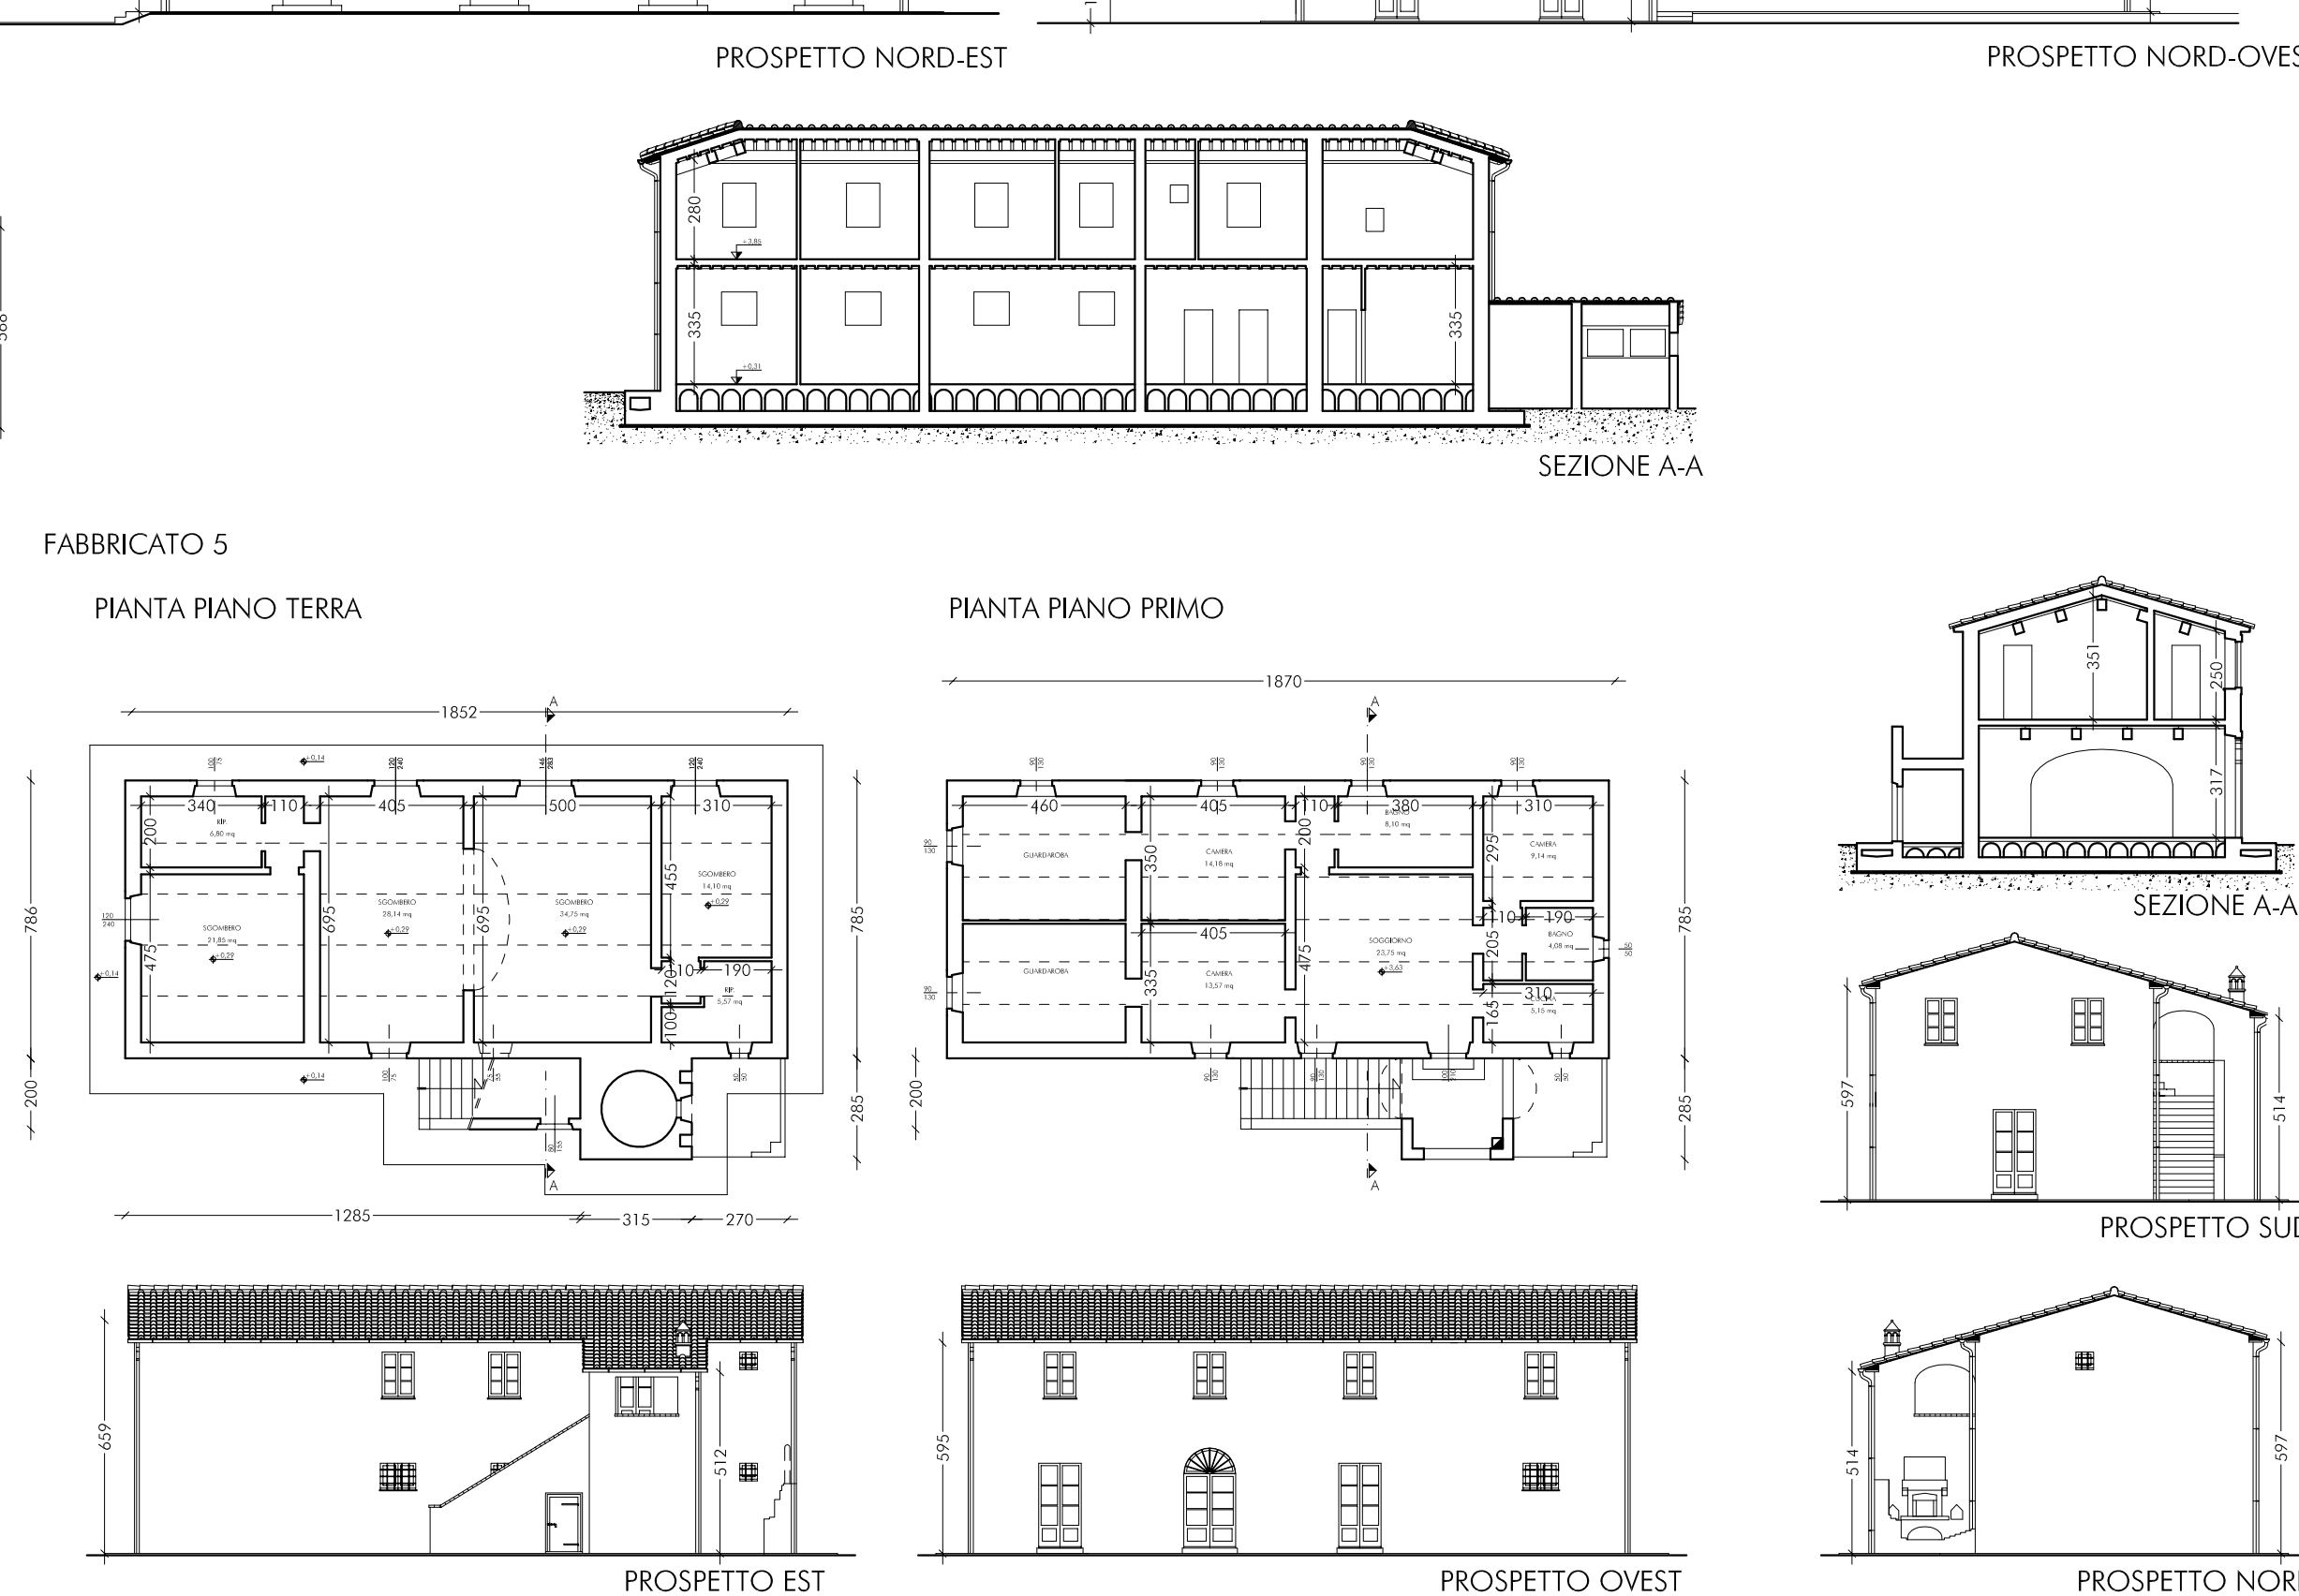
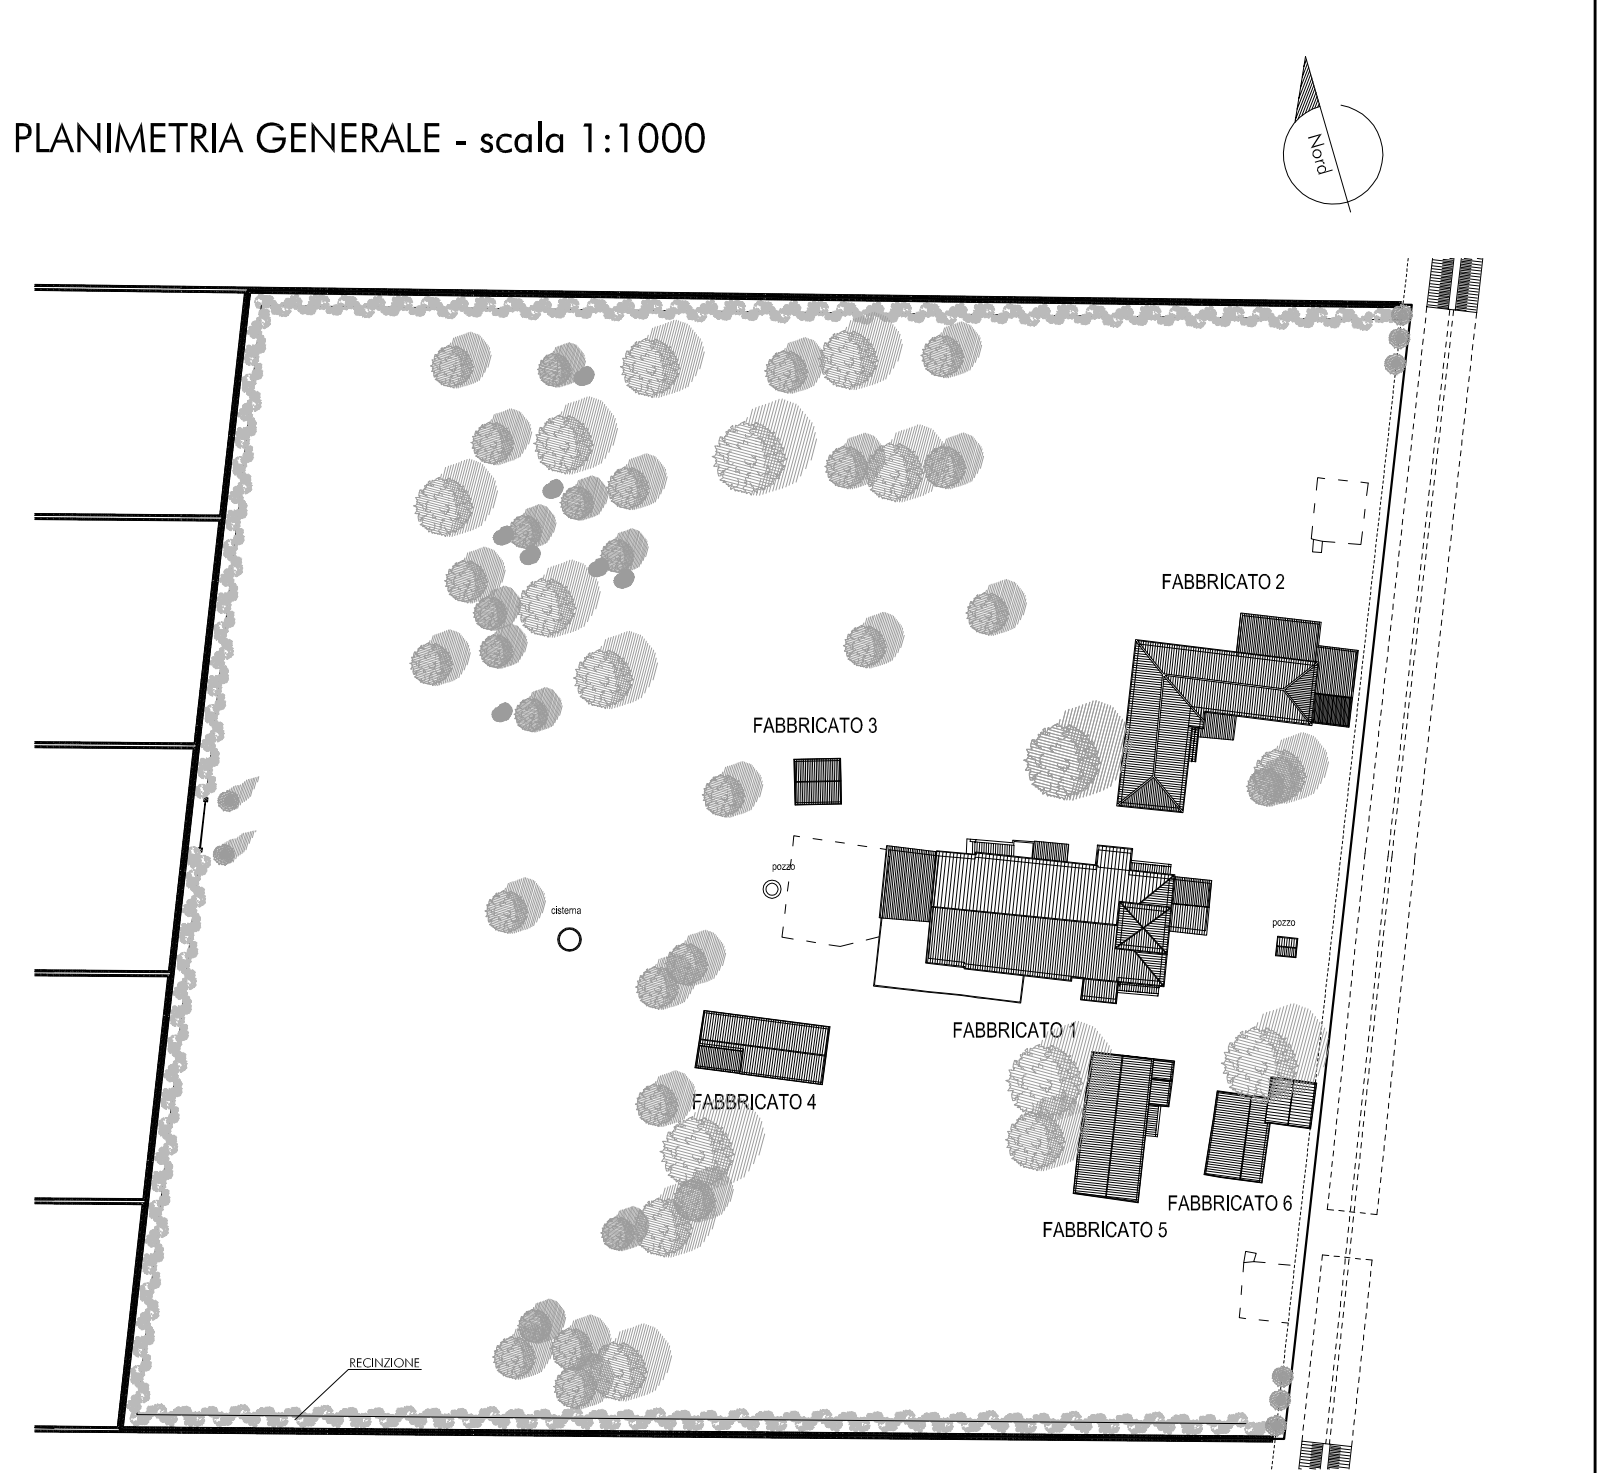
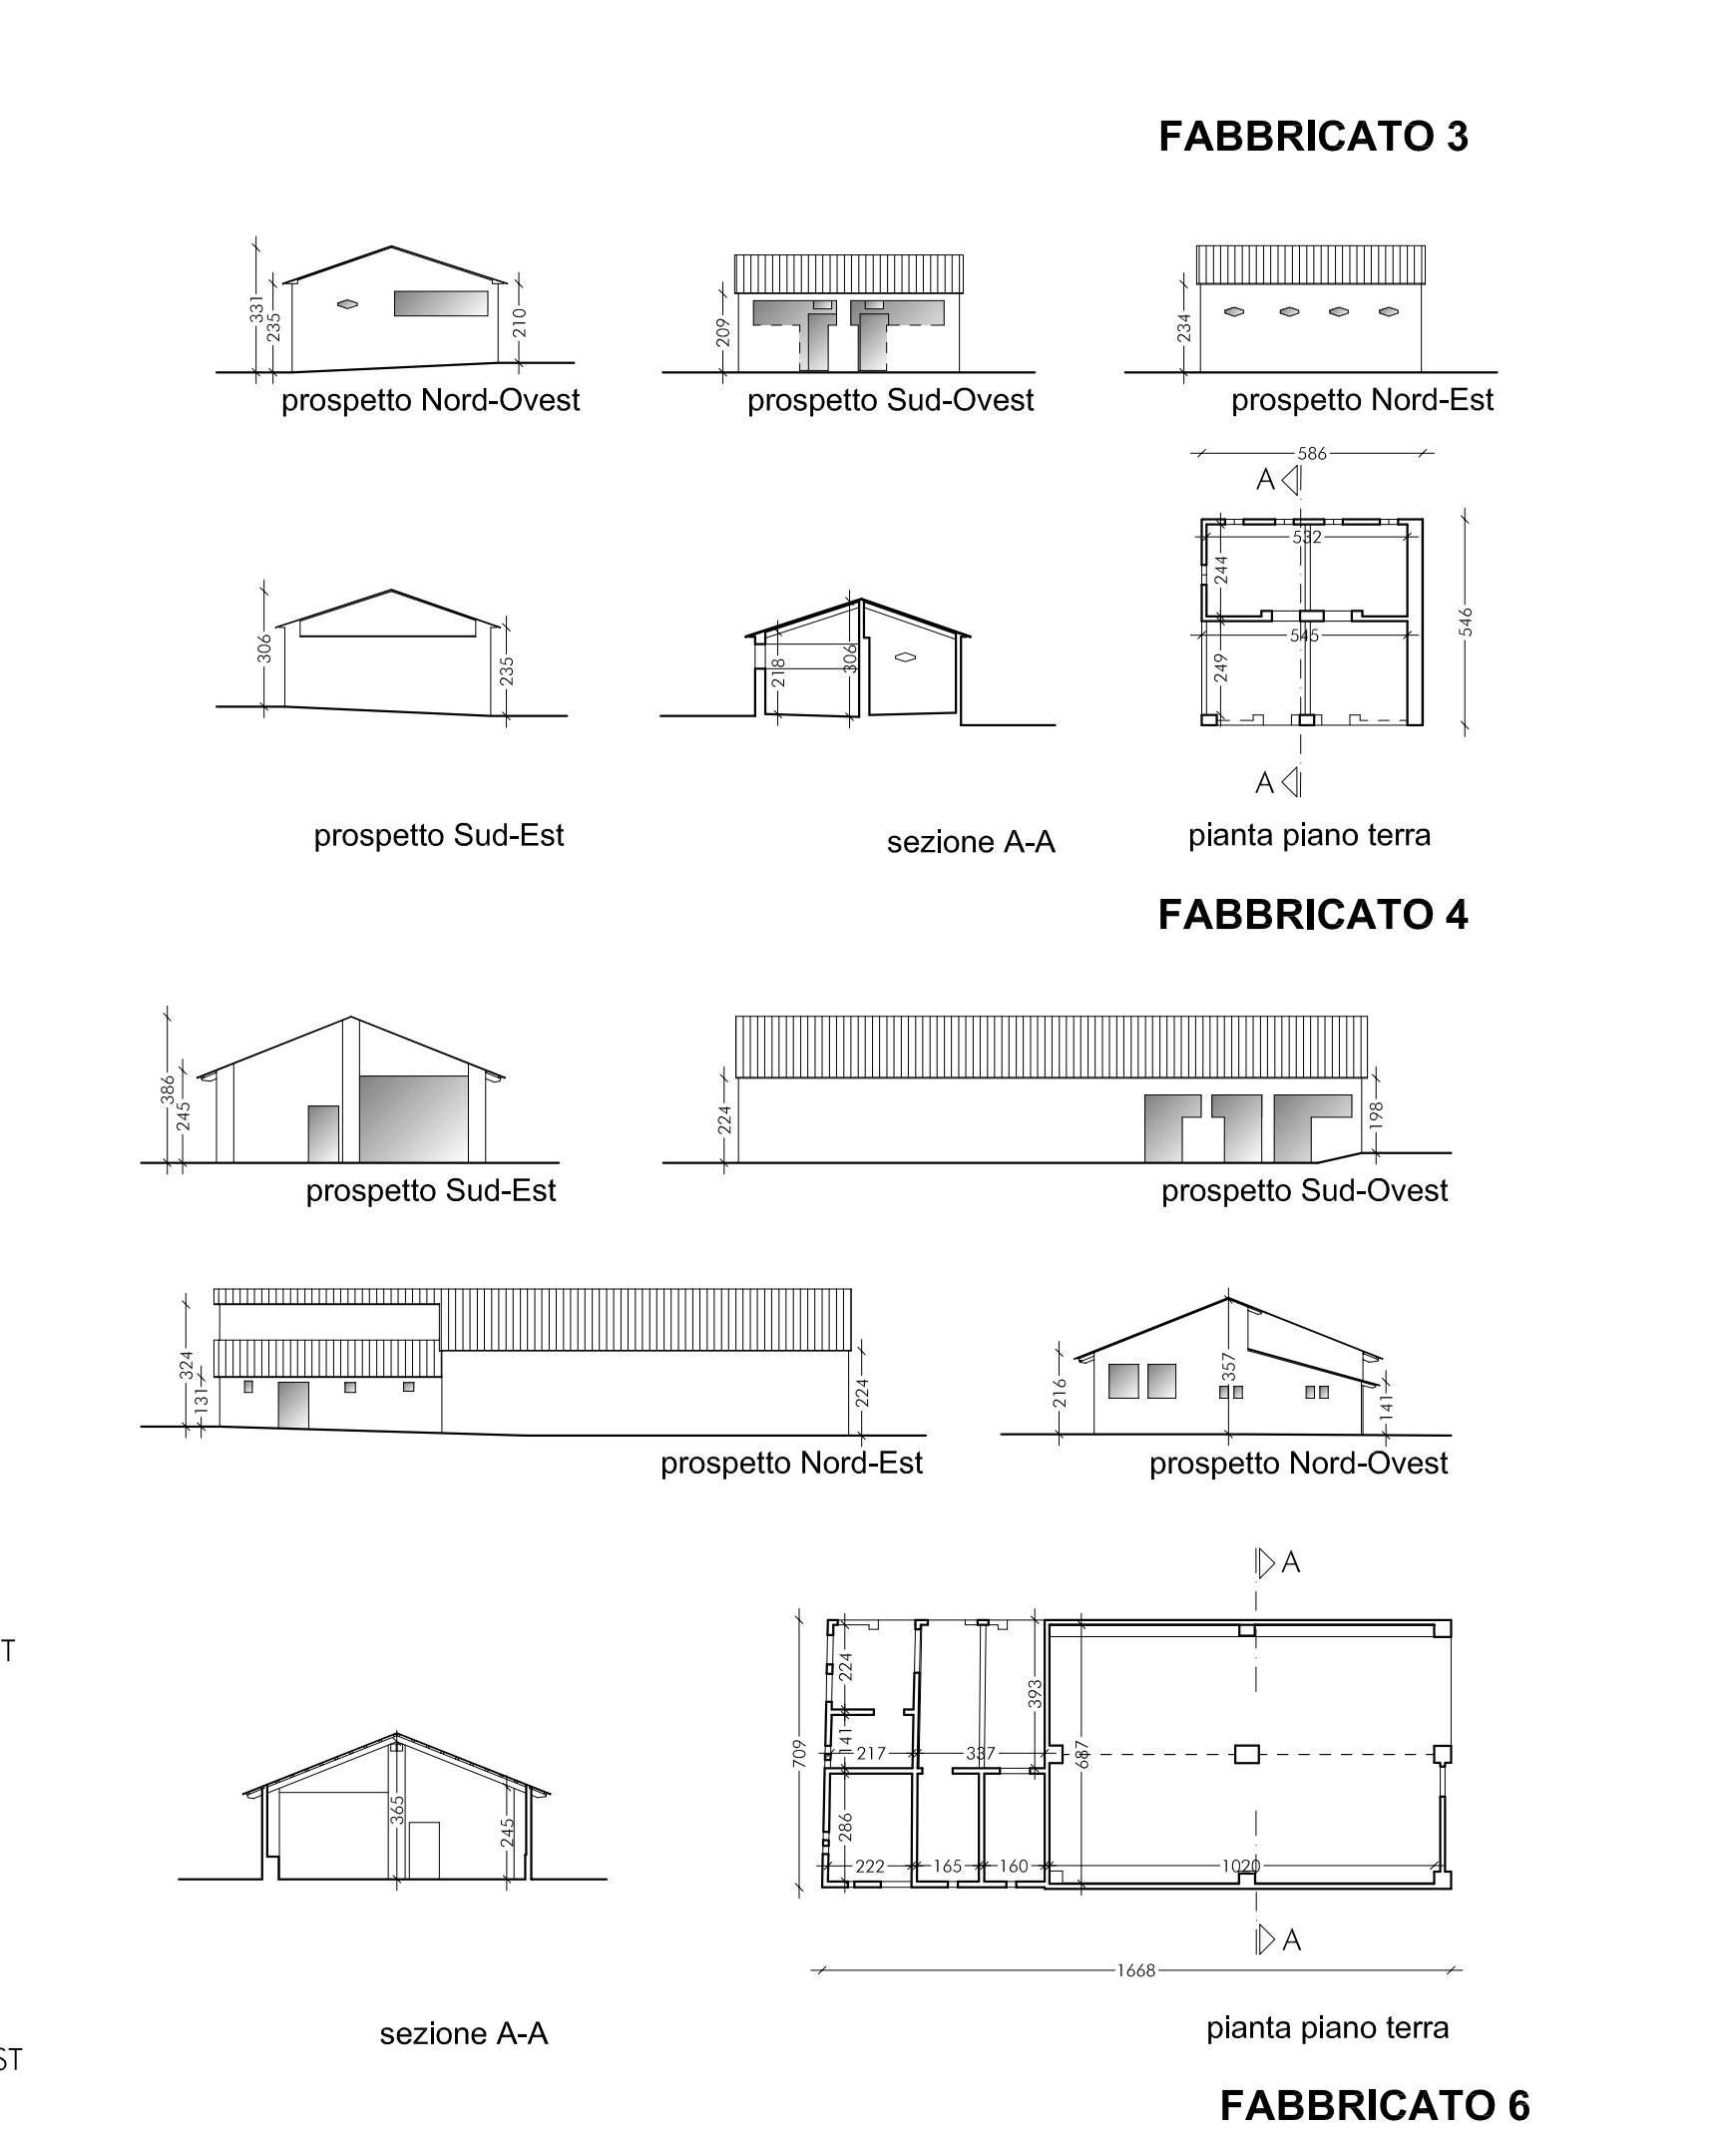
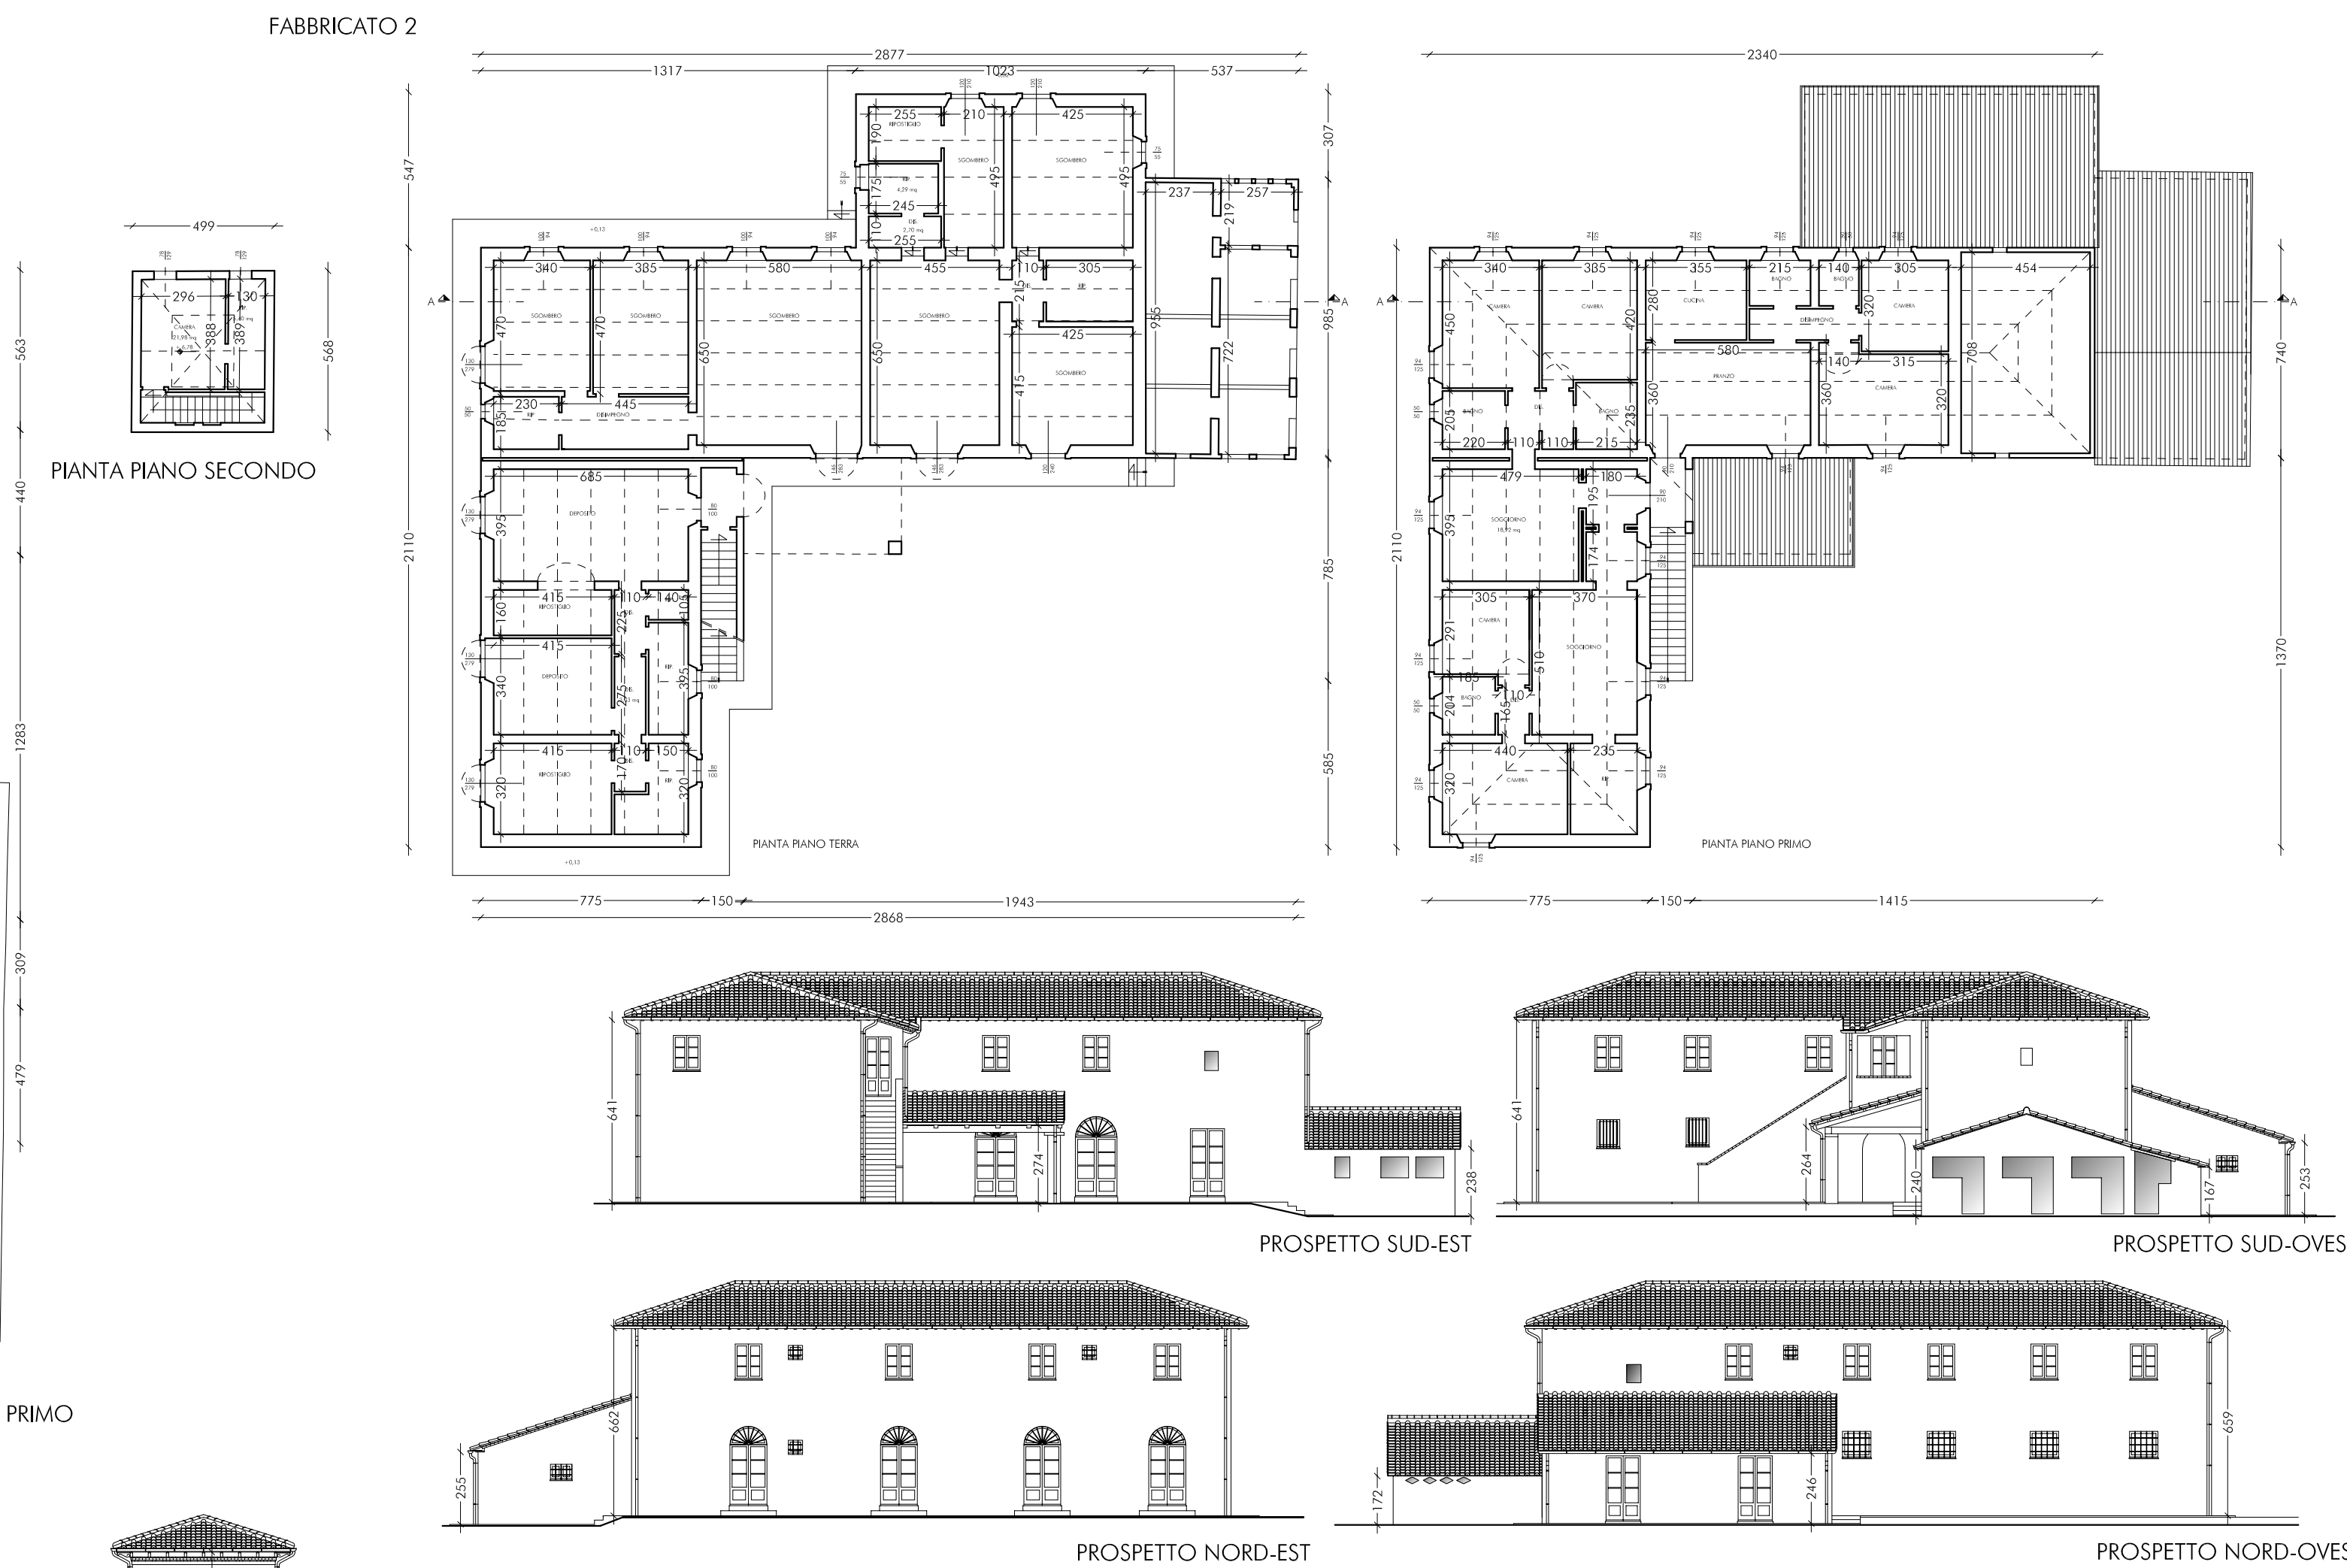


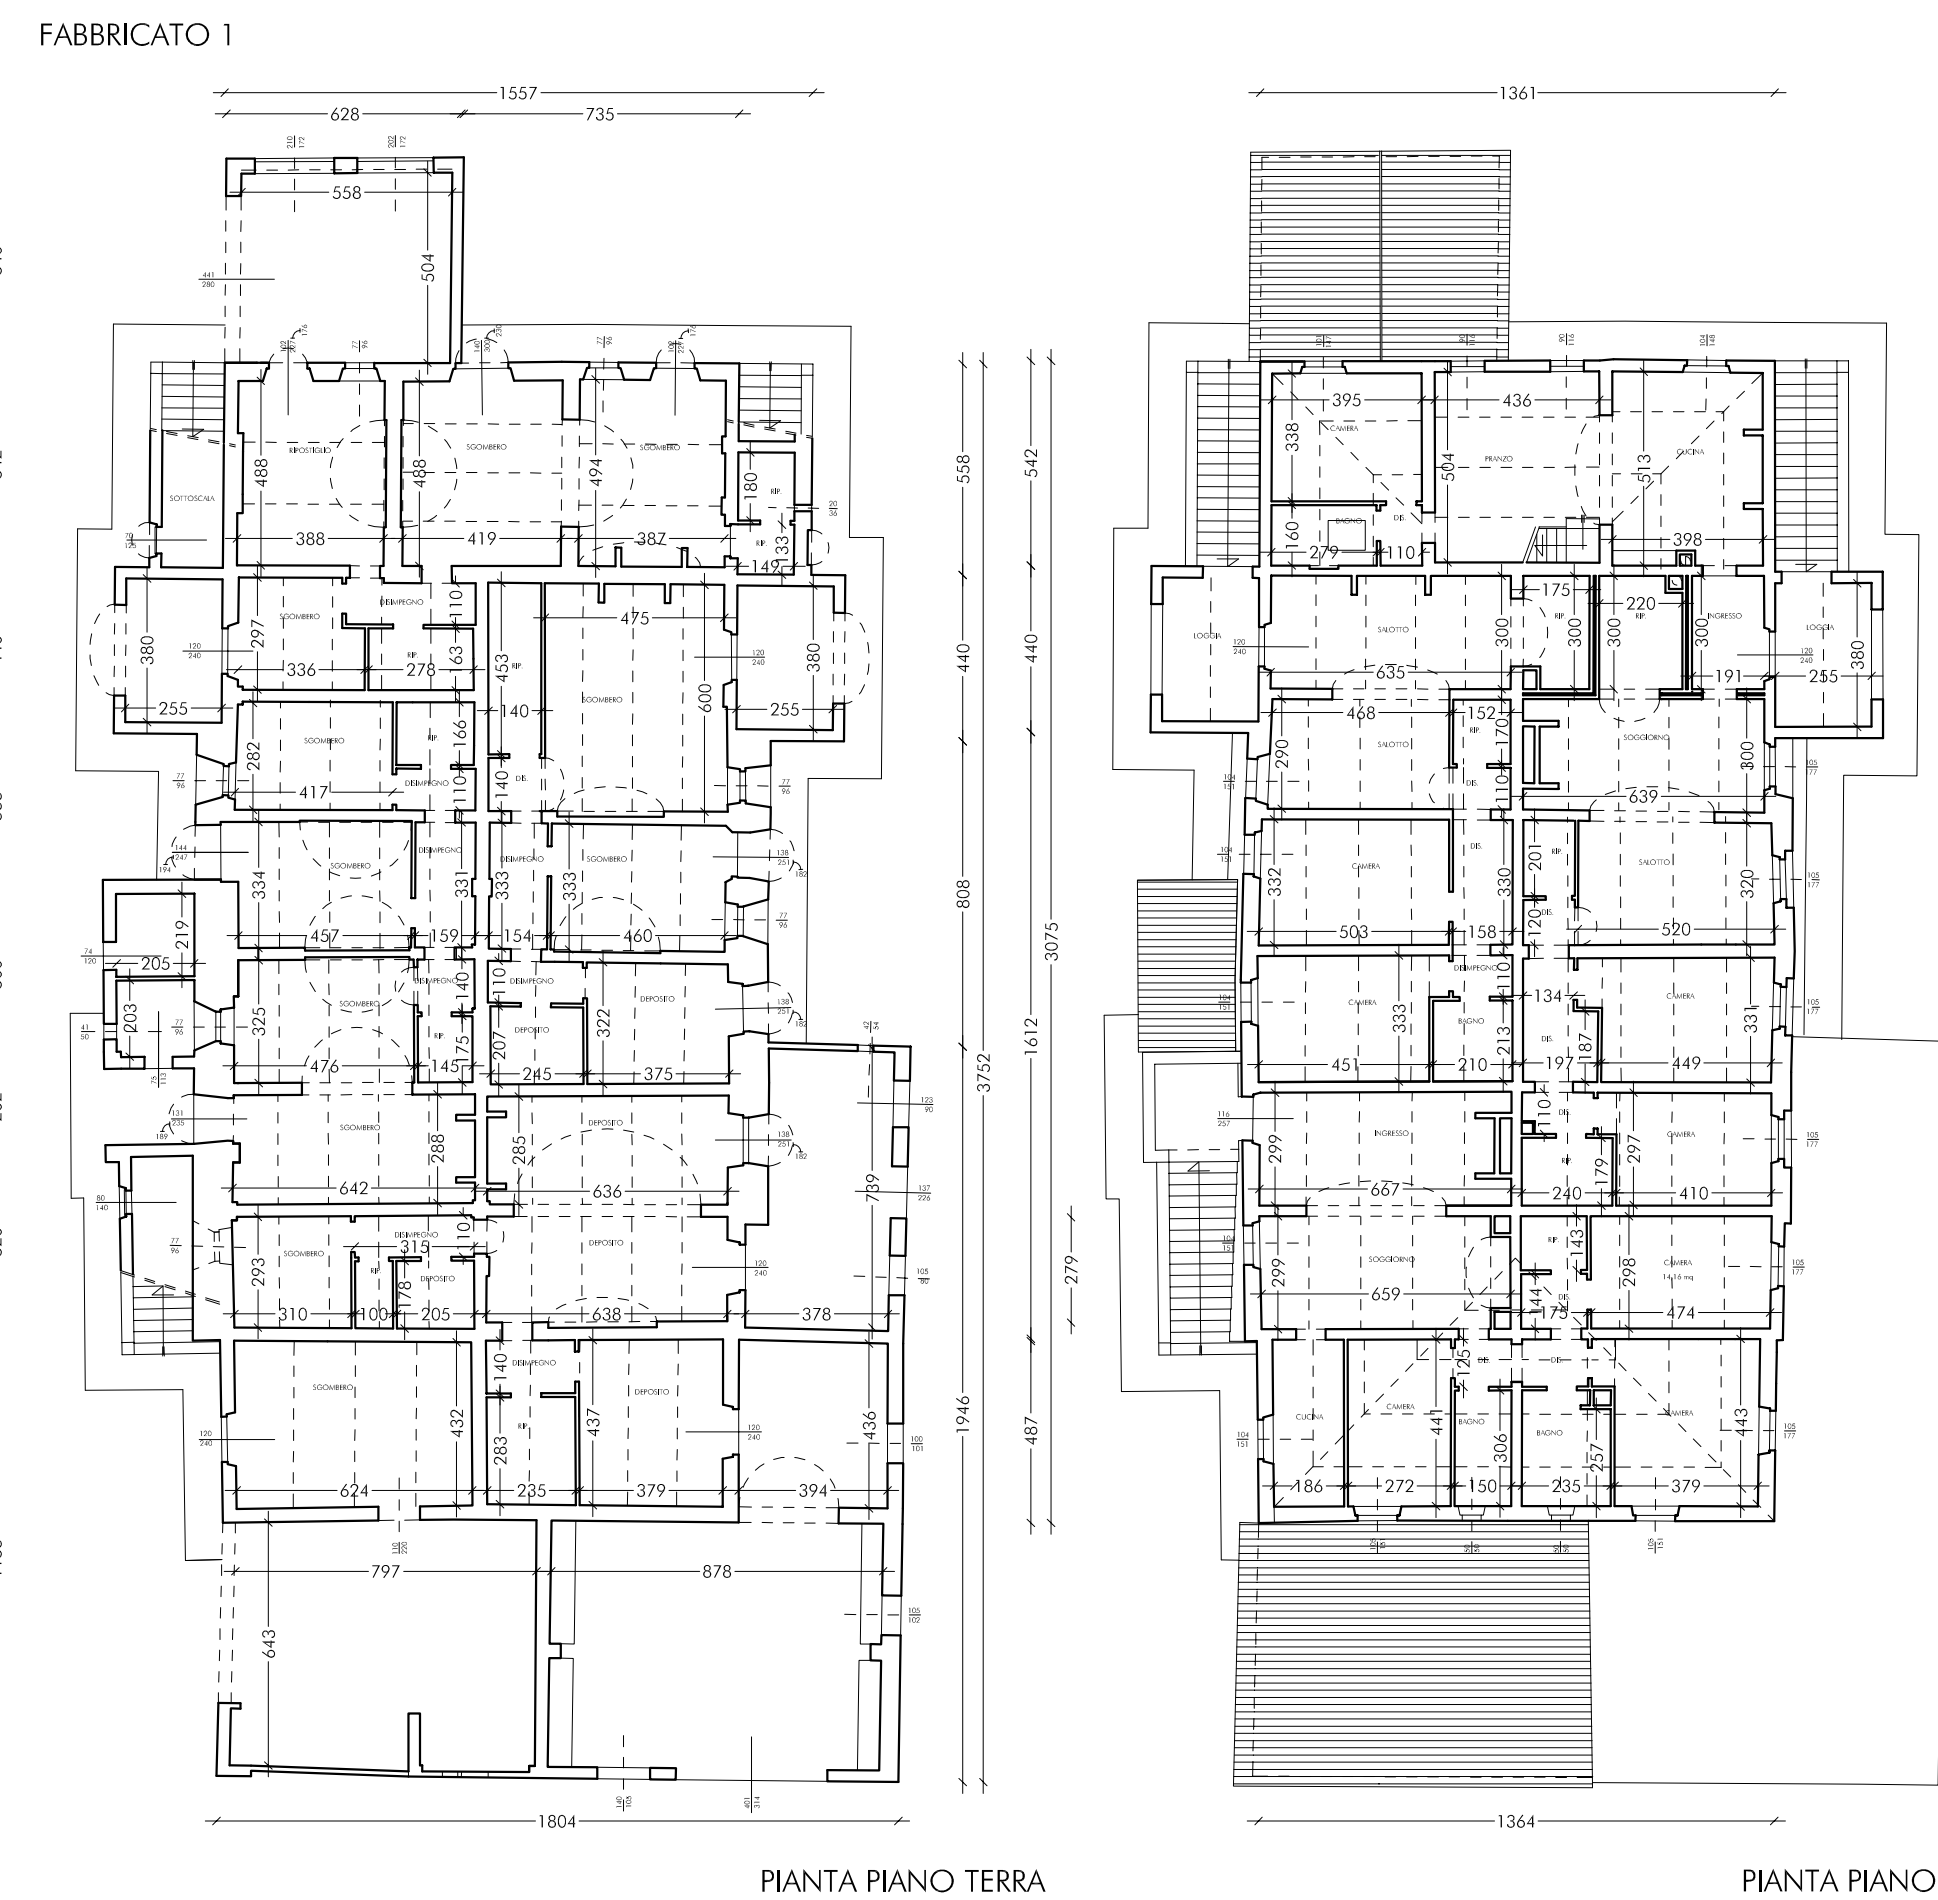

Comune di Cortona
Provincia di Arezzo

Piano di recupero "Podere Vagnotti"
redatto ai sensi degli artt. 107 e 119
L.R. Toscana del 10/11/2014 N. 65

Ubicazione: Santa Caterina "Podere Vagnotti"
Committenza: OPES EDIFICATRICE soc. coop. P. IVA 05993500486

Committenza: Progettazione e Direzione Lavori:
Arch. Gabriella Mammoli

TAVOLA: 2
STATO DI FATTO

DATA: Novembre 2017
SCALA: 1:200