

**PLANIMETRIA GENERALE** scala 1:500



**CONGRUITA' TIPOLOGICA E ARCHITETTONICA DEGLI EDIFICI**

- Edifici o organismi edilizi a carattere residenziale (case coloniche) e/o a servizio della conduzione del fondo agricolo, di particolare interesse edilizio e grado di evoluzione tipologica incompleto, architettonicamente non unitari e con alcuni elementi componenti (materiali, struttura, impianto, distributivo - volumetrico) in parte non coerenti con i caratteri della tradizione costruttiva del locale
- Edifici o organismi edilizi a carattere residenziale e/o a servizio della produzione agricola, di solo interesse ambientale, con alcuni elementi componenti in parte coerenti con i caratteri della tradizione costruttiva locale.
- Edifici o organismi edilizi a servizio della produzione agricola, senza particolare valore edilizio e/o ambientale, strutturalmente compromessi, incongruenti per l'assetto morfologico, in contrasto con l'ambiente circostante e con gli elementi componenti del tutto incoerenti con i caratteri della tradizione costruttiva locale.

**DESTINAZIONE D'USO DEGLI EDIFICI**

- 1 Fabbricati prevalentemente destinati alla residenza per la conduzione del fondo agricolo
- 2 Fabbricati di servizio prevalentemente destinati all'attività agricola o corpi di fabbrica di servizio.

**CATEGORIE DI DEGRADO PRESENTI NELLA ZONA DI RECUPERO**




- a. Degrado urbanistico, ove vi sia carenza della funzionalità dell'impianto urbano dovuta ad insufficienza degli standards di cui al D.M. 2 aprile 1968, n. 1444, o delle opere di urbanizzazione primaria e secondaria.
- b. Degrado fisico, ove le condizioni d'uso dei singoli edifici o complessi edilizi siano ridotte a causa delle precarie condizioni di staticità connesse all'usura del tempo o ad inadeguate tecniche costruttive rispetto alla funzione dell'immobile, ovvero a causa della fatiscenza delle strutture e delle finiture, della inadeguatezza tipologica rispetto alle esigenze funzionali, della carenza o inadeguatezza degli impianti tecnologici.
- c. Degrado igienico, ove vi sia mancanza o insufficienza degli impianti igienico-sanitari, sia come dotazione che come organizzazione funzionale, o insufficiente aerazione e illuminazione diurna, nonché ridotte condizioni di abitabilità e di utilizzazione in relazione all'impianto planivolumetrico o della presenza di condizioni generali di umidità.
- d. Degrado socio-economico, ove sussistono condizioni di abbandono, di sotto utilizzazione o sovraccollimento degli immobili, o comunque vi sia impropria utilizzazione degli stessi, ovvero sussistano strutture produttive non compatibili con le preesistenti funzioni residenziali, o siano presenti fenomeni comportanti la sostituzione del tessuto sociale e delle forme produttive ad esso integrato.
- e. Degrado geofisico, in presenza di fenomeni di dissesto idrogeologico richiedenti complessi interventi di consolidamento dei substrati dell'abitato, di aree libere impropriamente utilizzate o su cui insistono ruderi di edifici distrutti da eventi naturali o artificiali, di superfetazioni che alterino la morfologia e l'impianto storico architettonico dell'immobile, del complesso edilizio o dell'impianto urbano, nonché nei casi di impropria utilizzazione, abbandono o impoverimento delle aree libere urbane ed extraurbane.

**DEGRADO FISICO DEGLI EDIFICI**


- Edifici o corpi di fabbrica che per le condizioni degli assetti costruttivi, strutturali e tecnologici sono utilizzabili solo con interventi di adeguamento e consolidamento.
- Edifici o corpi di fabbrica che per le condizioni degli assetti costruttivi, strutturali e tecnologici sono utilizzabili solo con interventi di ristrutturazione anche attraverso parziali demolizioni e ricostruzioni.
- ▲ Edifici o corpi di fabbrica che per le condizioni degli assetti costruttivi, strutturali e tecnologici sono utilizzabili solo con una completa demolizione e loro ricostruzione.

**DEGRADO IGIENICO - FUNZIONALE DEGLI EDIFICI**


- Edifici o corpi di fabbrica che per le condizioni degli assetti tipologici rispetto alle esigenze funzionali, inadeguatezza degli impianti igienico - sanitari, degli impianti tecnologici e condizioni di abitabilità sono utilizzabili con interventi di ristrutturazione ed assimilabili.
- Edifici o corpi di fabbrica che per le condizioni degli assetti tipologici rispetto alle esigenze funzionali, inadeguatezza degli impianti igienico - sanitari, degli impianti tecnologici e condizioni di abitabilità sono utilizzabili con interventi di ripristino e/o completo rifacimento.
- △ Edifici o corpi di fabbrica che per le condizioni degli assetti tipologici rispetto alle esigenze funzionali, inadeguatezza degli impianti igienico - sanitari, degli impianti tecnologici e condizioni di abitabilità sono utilizzabili solo con interventi di demolizione e ricostruzione.

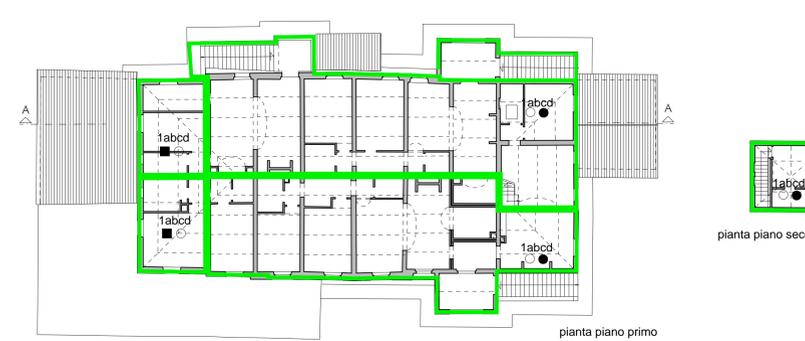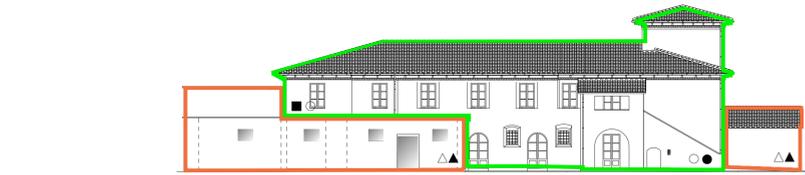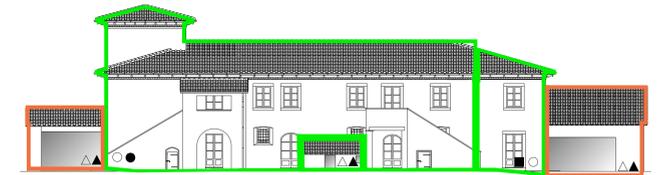

**FABBRICATO 1**


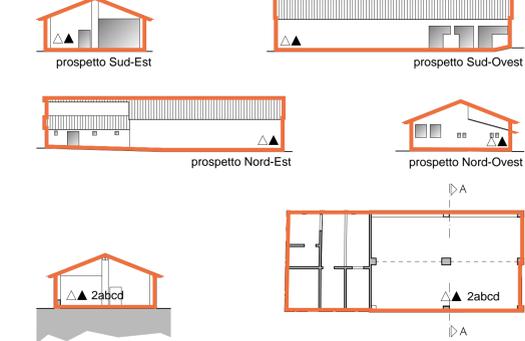


**FABBRICATO 3**



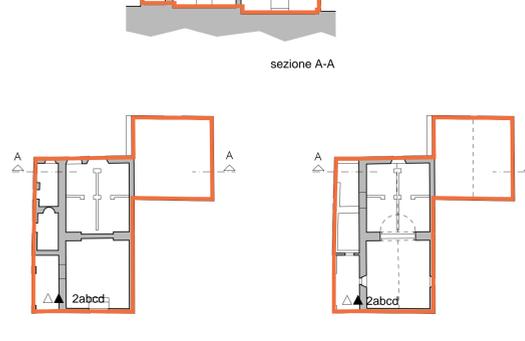


**FABBRICATO 6**

**FABBRICATO 2**

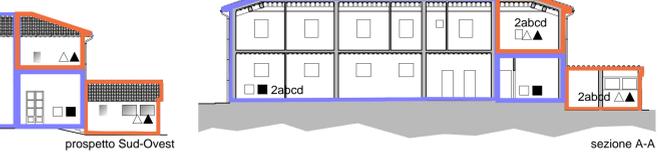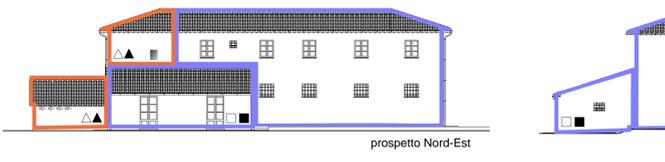

**FABBRICATO 5**

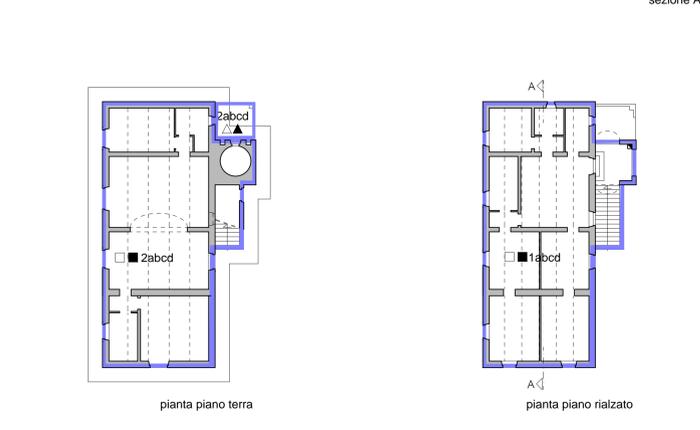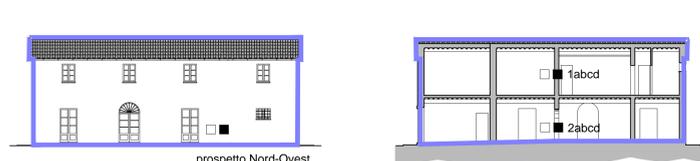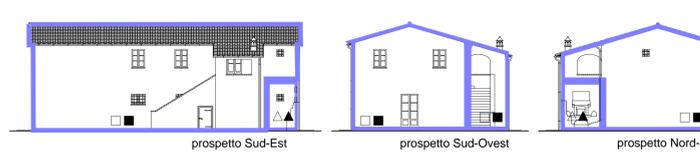

**Comune di Cortona**  
**Provincia di Arezzo**

Piano di recupero "Podere Vagnotti"  
 redatto ai sensi degli artt. 107 e 119  
 L.R. Toscana del 10/11/2014 N. 65

Ubicazione: Santa Caterina "Podere Vagnotti"  
 Committenza: OPES EDIFICATRICE soc. coop. P. IVA 05993500486

Committenza: Progettazione e Direzione Lavori:  
 Arch. Gabriella Mammoli

**TAVOLA: 4**  
**ANALISI DEI DEGRADI  
 DEI FABBRICATI**

DATA: Novembre 2017      **SCALA: 1:200**

MM 050001 - 050002 - 050003 - 05