

Arch. Luca Lunghini

Via dell'Esse, 40
52044 Camucia di Cortona (AR)
Italy
Telephone +39 (0)575 62627
Facsimile +39 (0)575 62627
luca.lunghini@archiworldpec.it

Property:

Pierre Audi via Keizersgradt, 610 - Amsterdam (NL)

Project:

Montemaggio - Variante Piano di Recupero

Drawing Title:

Inquadramento territoriale
Planimetrie generali

Scale:
1: 5'000/10'000
1: 500

Drawing No.:


1.Vpdr

Job No:

Date:
febbraio 2018
Revisione

ESTRATTO PLANIMETRIA AEROFOTOGRAMMETRICA
scala 1:5'000

Limite Proprietà
Perimetro estratto planimetria generale

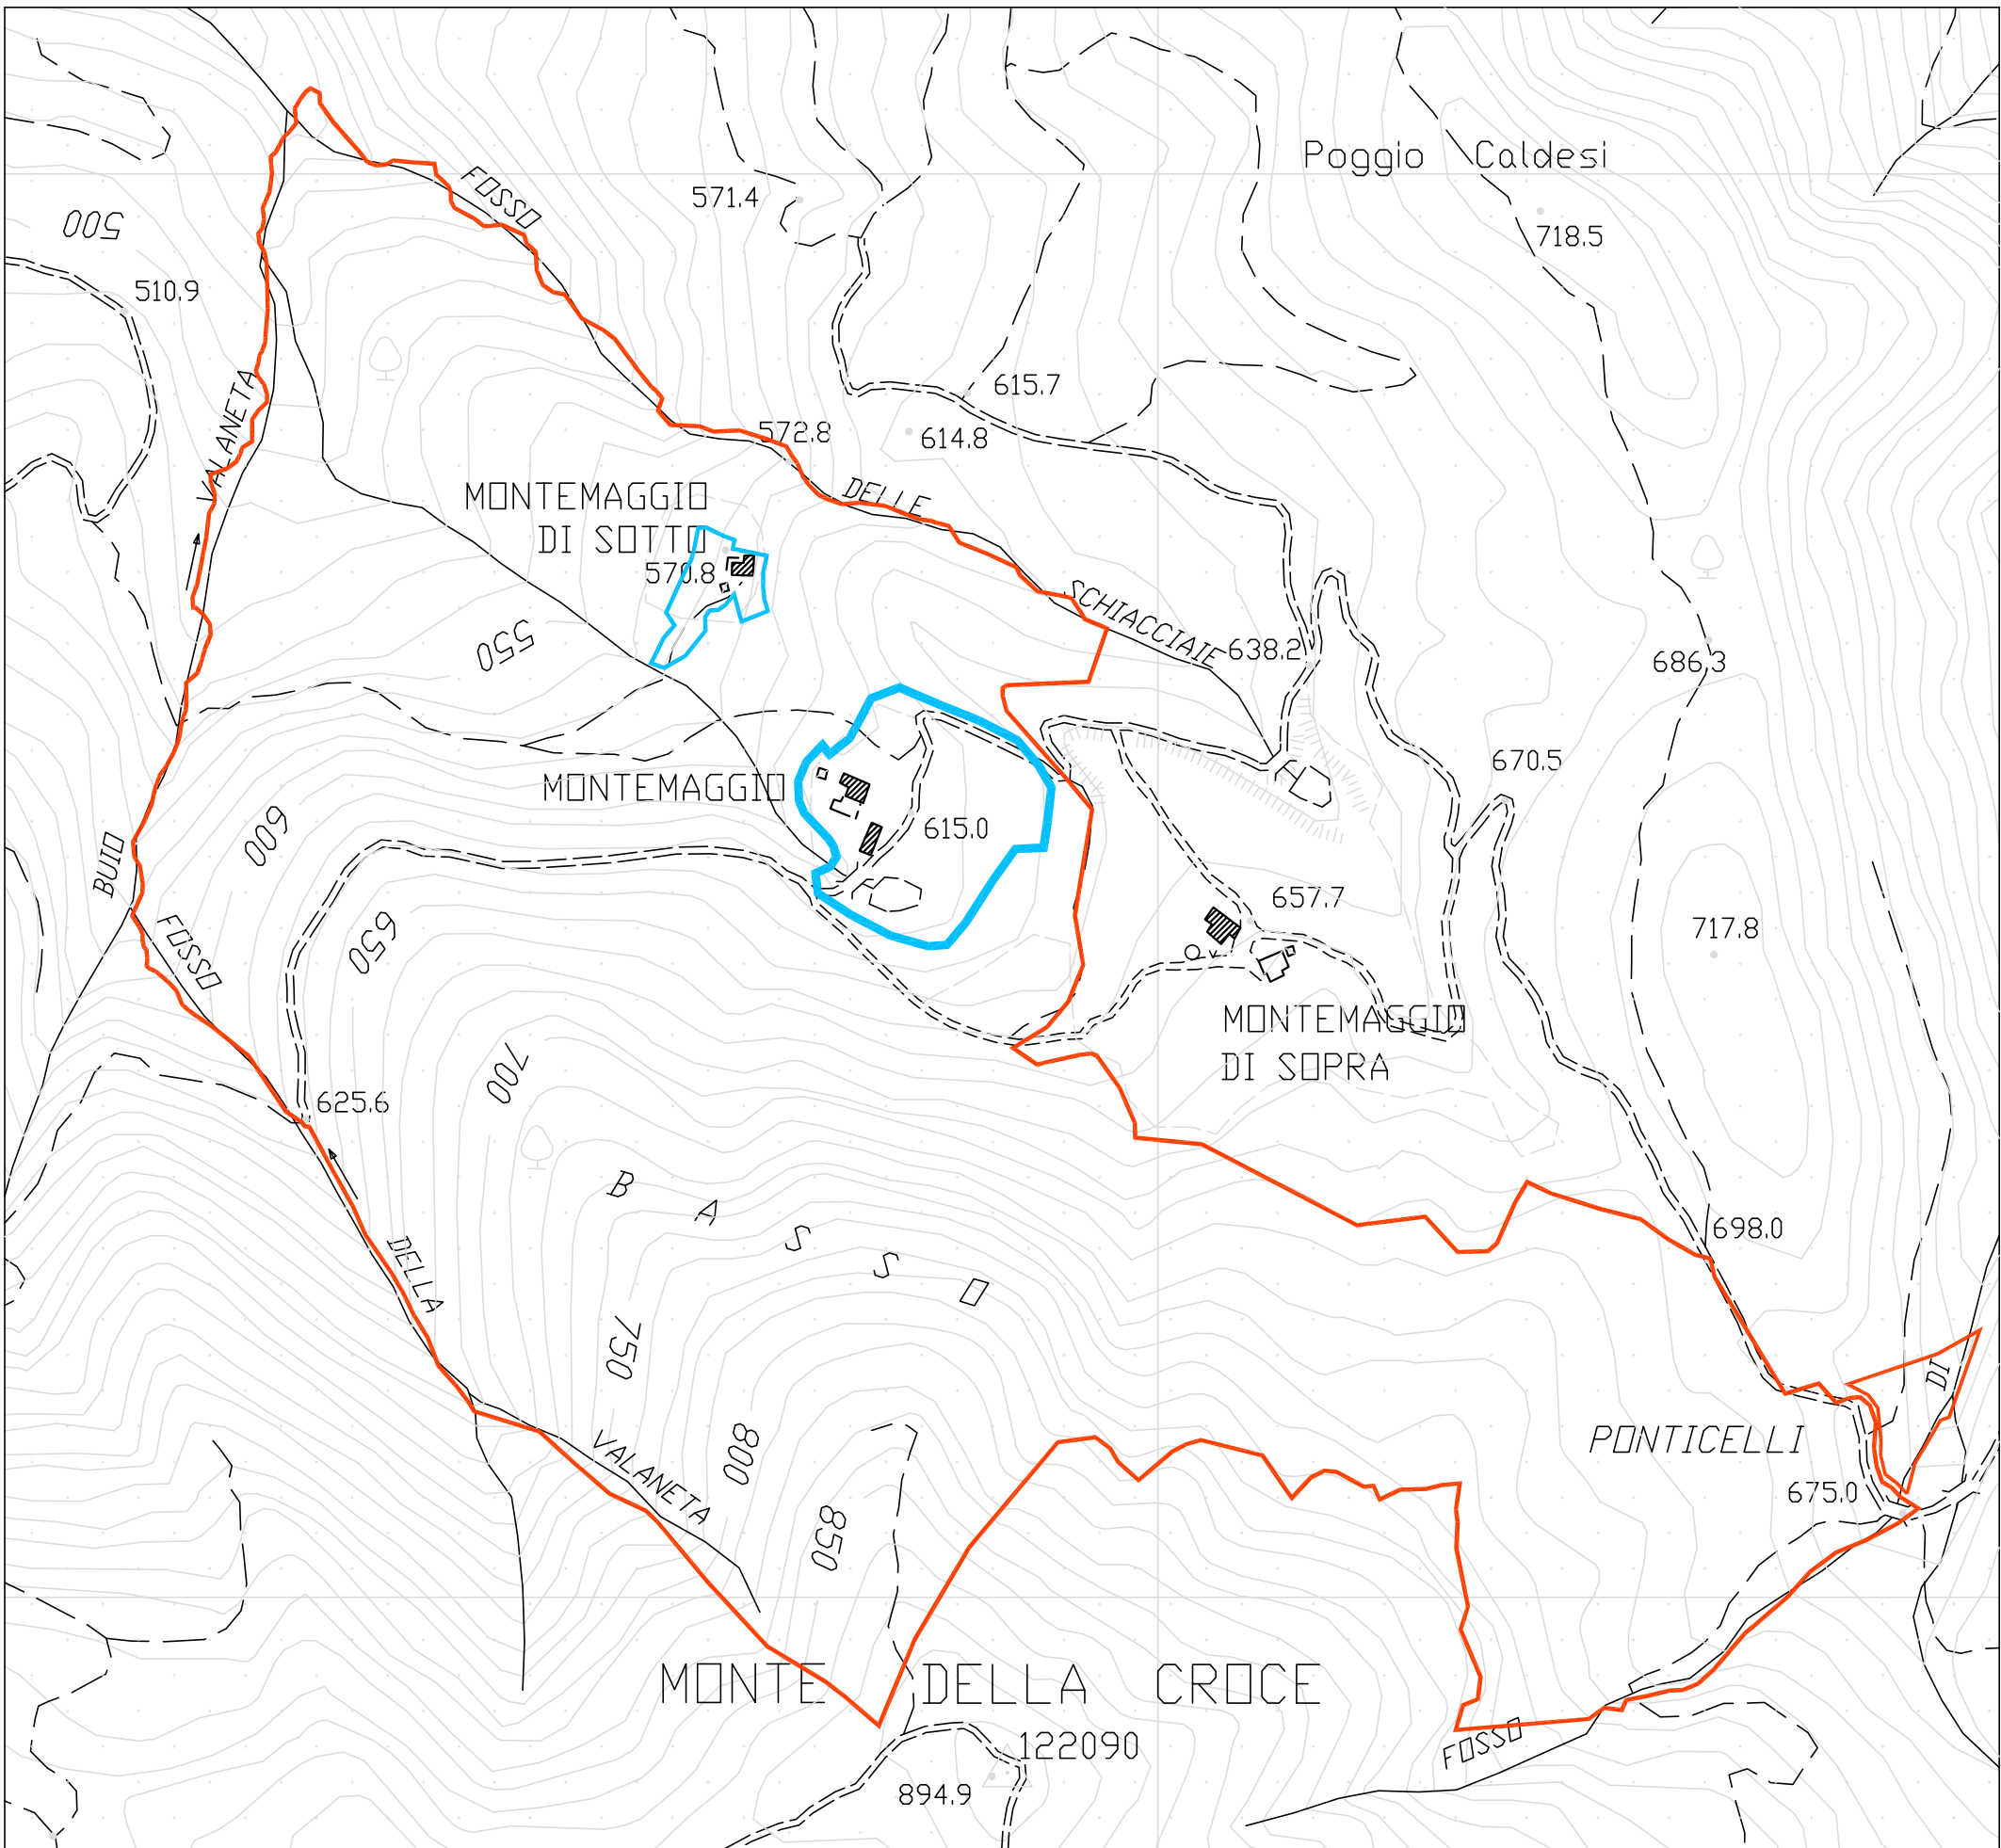


PLANIMETRIA GENERALE - Montemaggio (come da PdR approvato, ovvero prima di qualsiasi intervento)

scala 1:500




Estratto carta tecnica regionale - scala 1:10.000

confine proprietà Sig. Audi
perimetro estratto planimetria generale

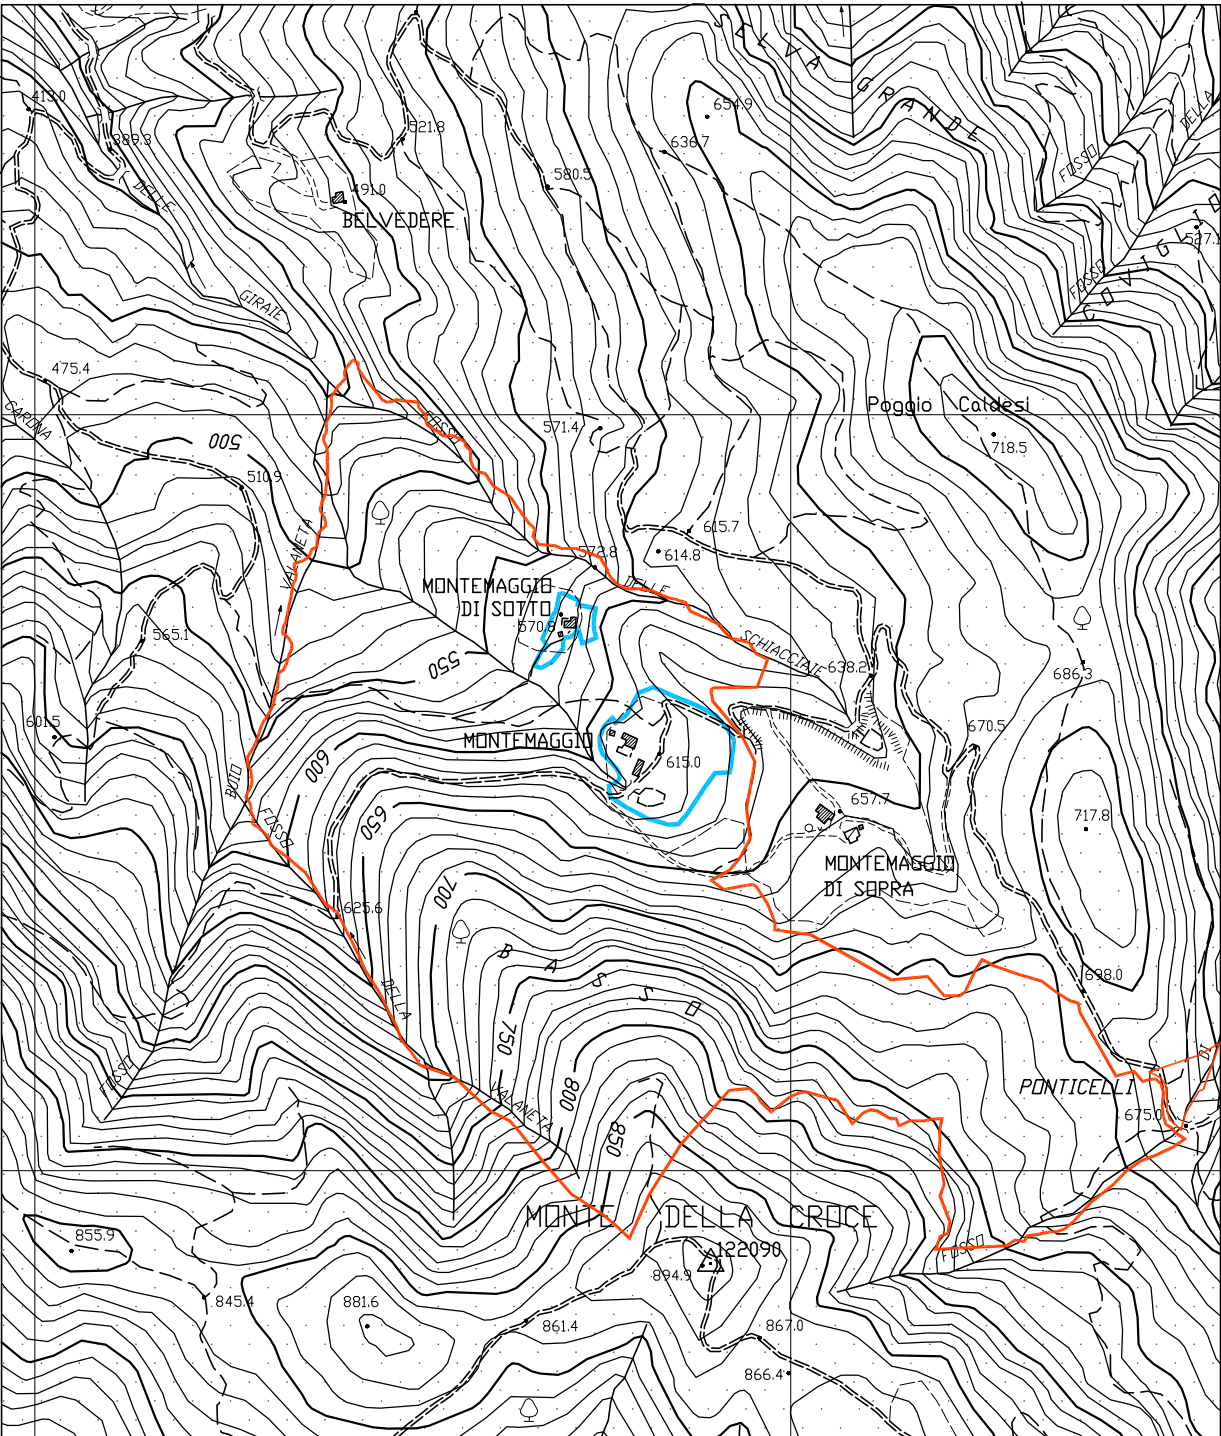

ESTRATTO PLANIMETRIA CATASTALE
scala 1:5'000

Limite Proprietà
Foglio 103
Foglio 128
Foglio 127
Foglio 162

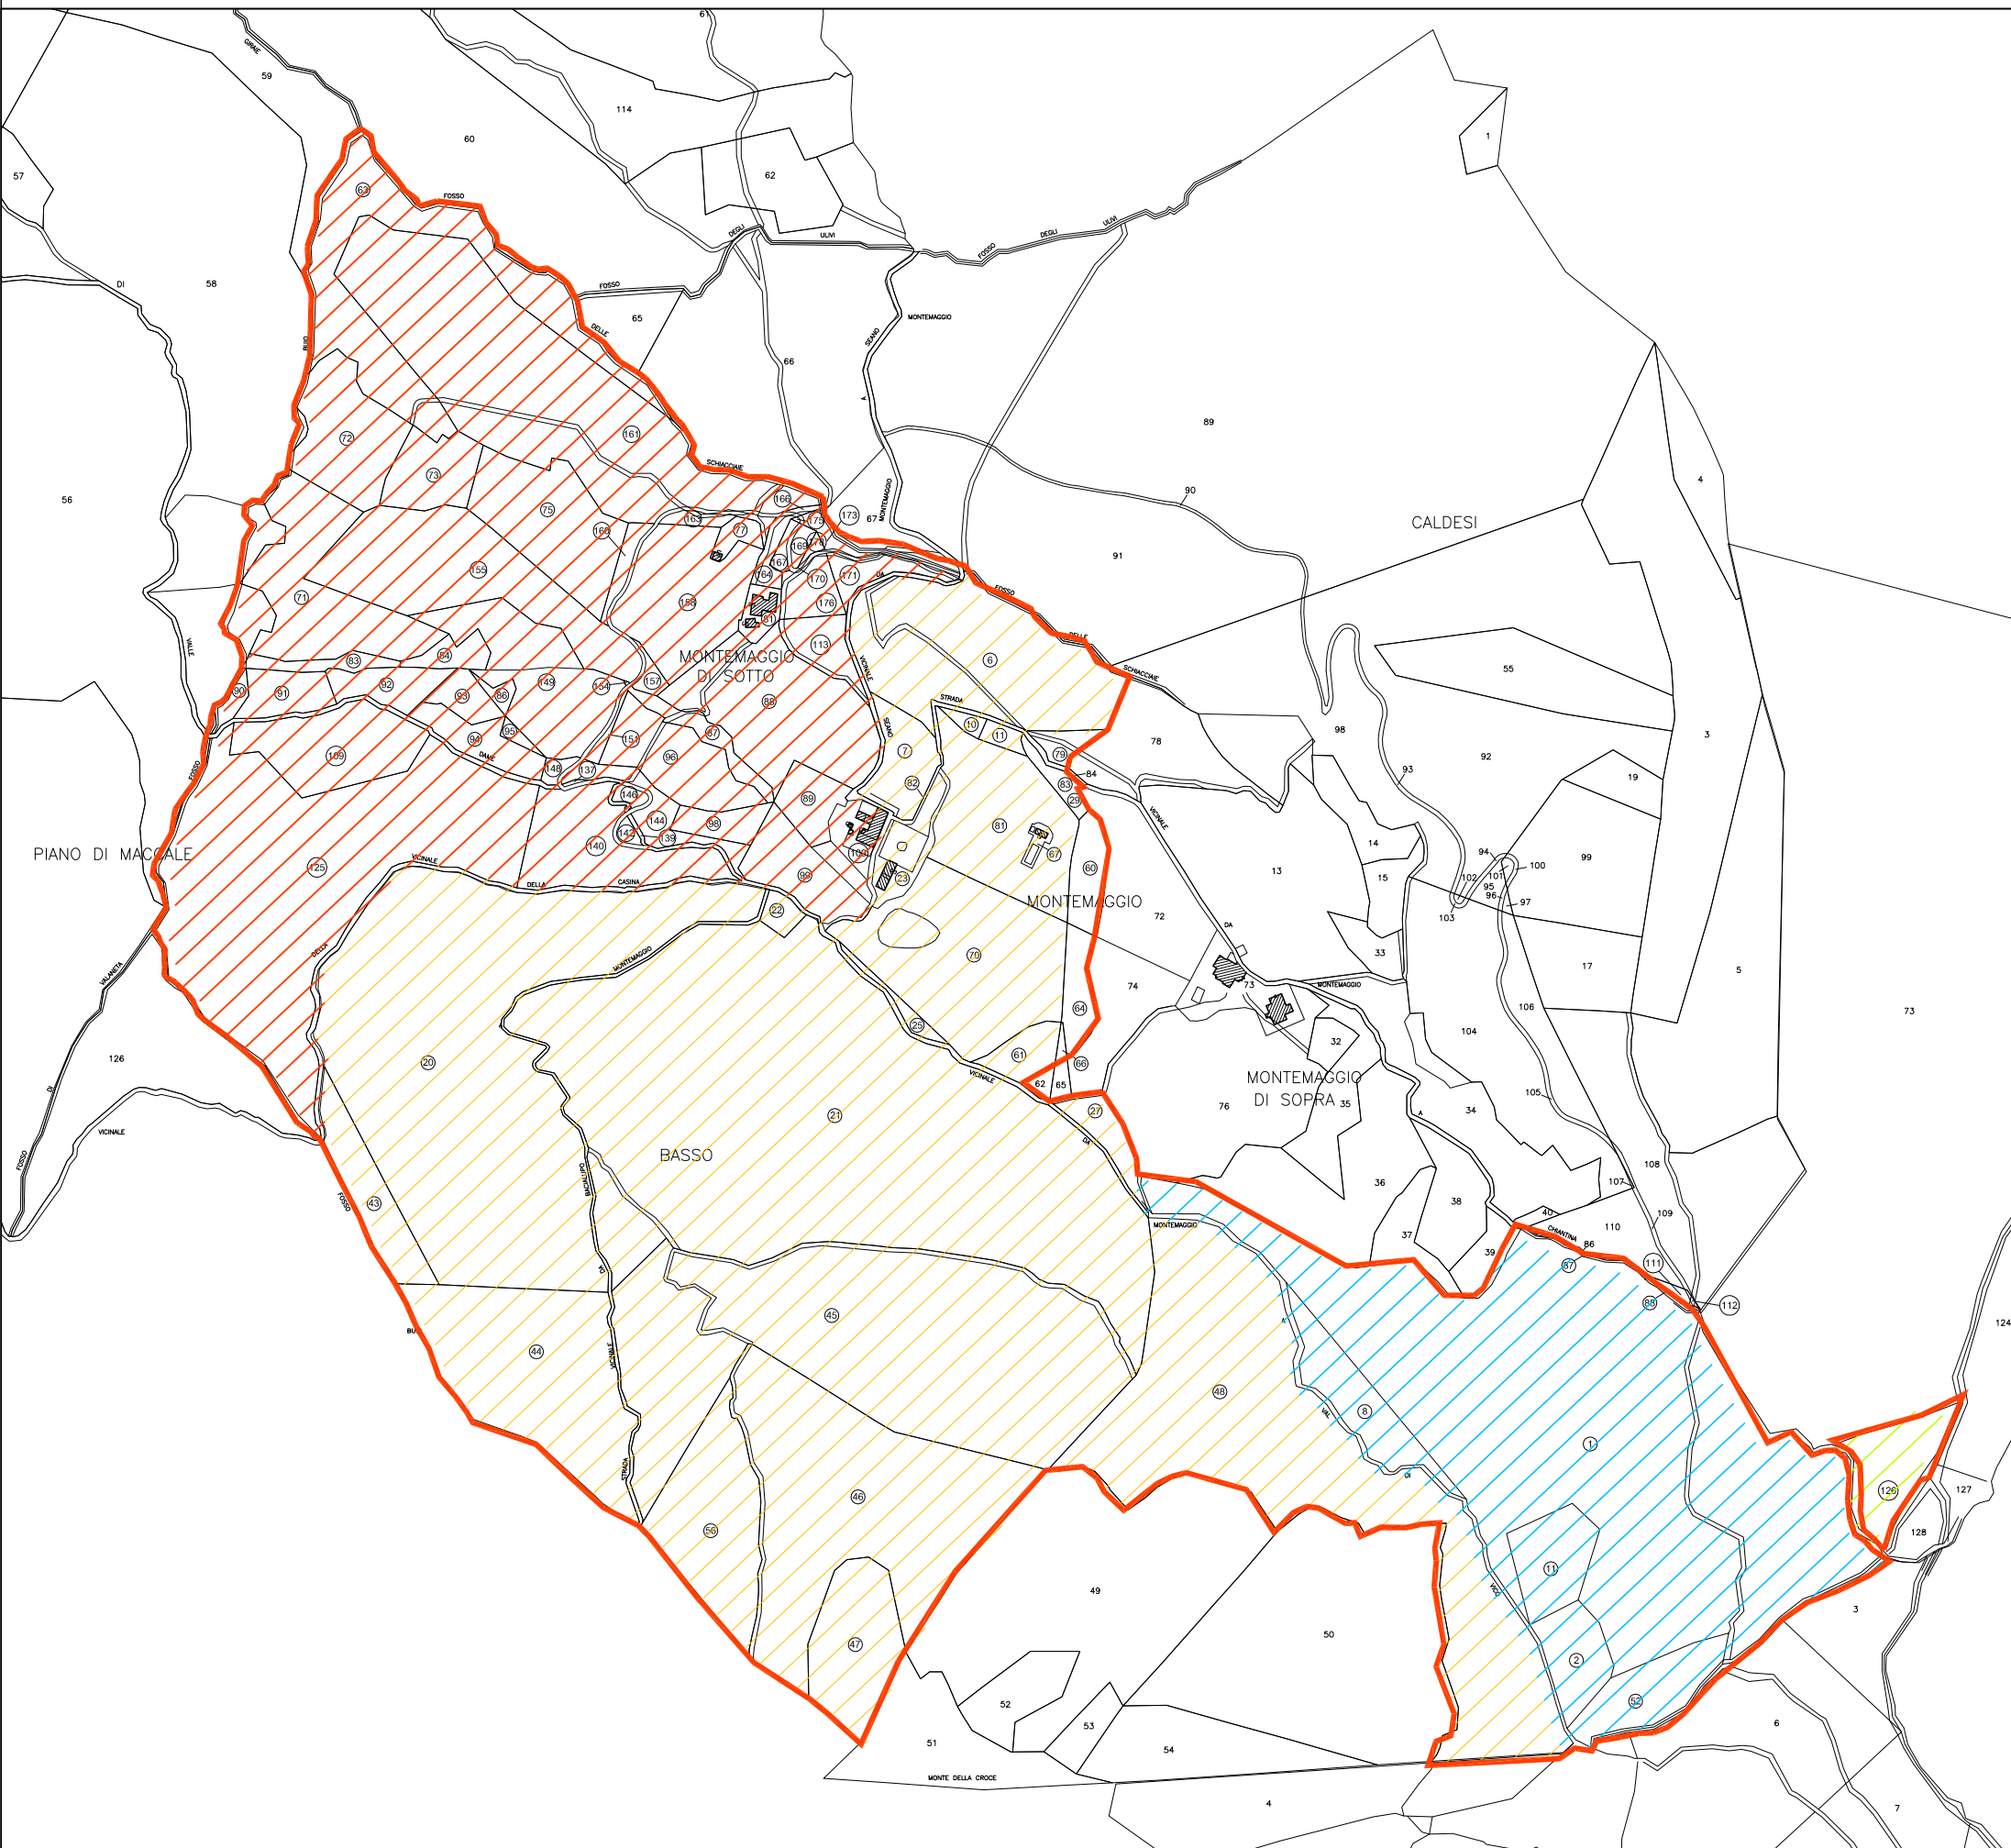

PLANIMETRIA GENERALE - Montemaggio di Sotto

scala 1:500

