

Via dell'Esse, 40
52044 Camucia di Cortona (AR)
Italy
Telephone +39 (0)575 62627
Facsimile +39 (0)575 62627
Imparchitetti@libero.it

Pierre Audi via Keizersgracht, 610 - Amsterdam (NL)

Montemaggio - Variante Piano di Recupero

Categorie di intervento relativo alle aree
(previsioni PdR approvato)


2.vpdr

Date:
febbraio 2018
Revisione


 interventi di consolidamento: nuovi muri a retta, ricostituzione scarpate e scogliere, nuovi drenaggi sotterranei per captazione e convogliamento acque, nuova rete scolante superficiale;

N.B.: il perimetro dell'area boscata è stato modificato nel PIT

scala 1:5'000

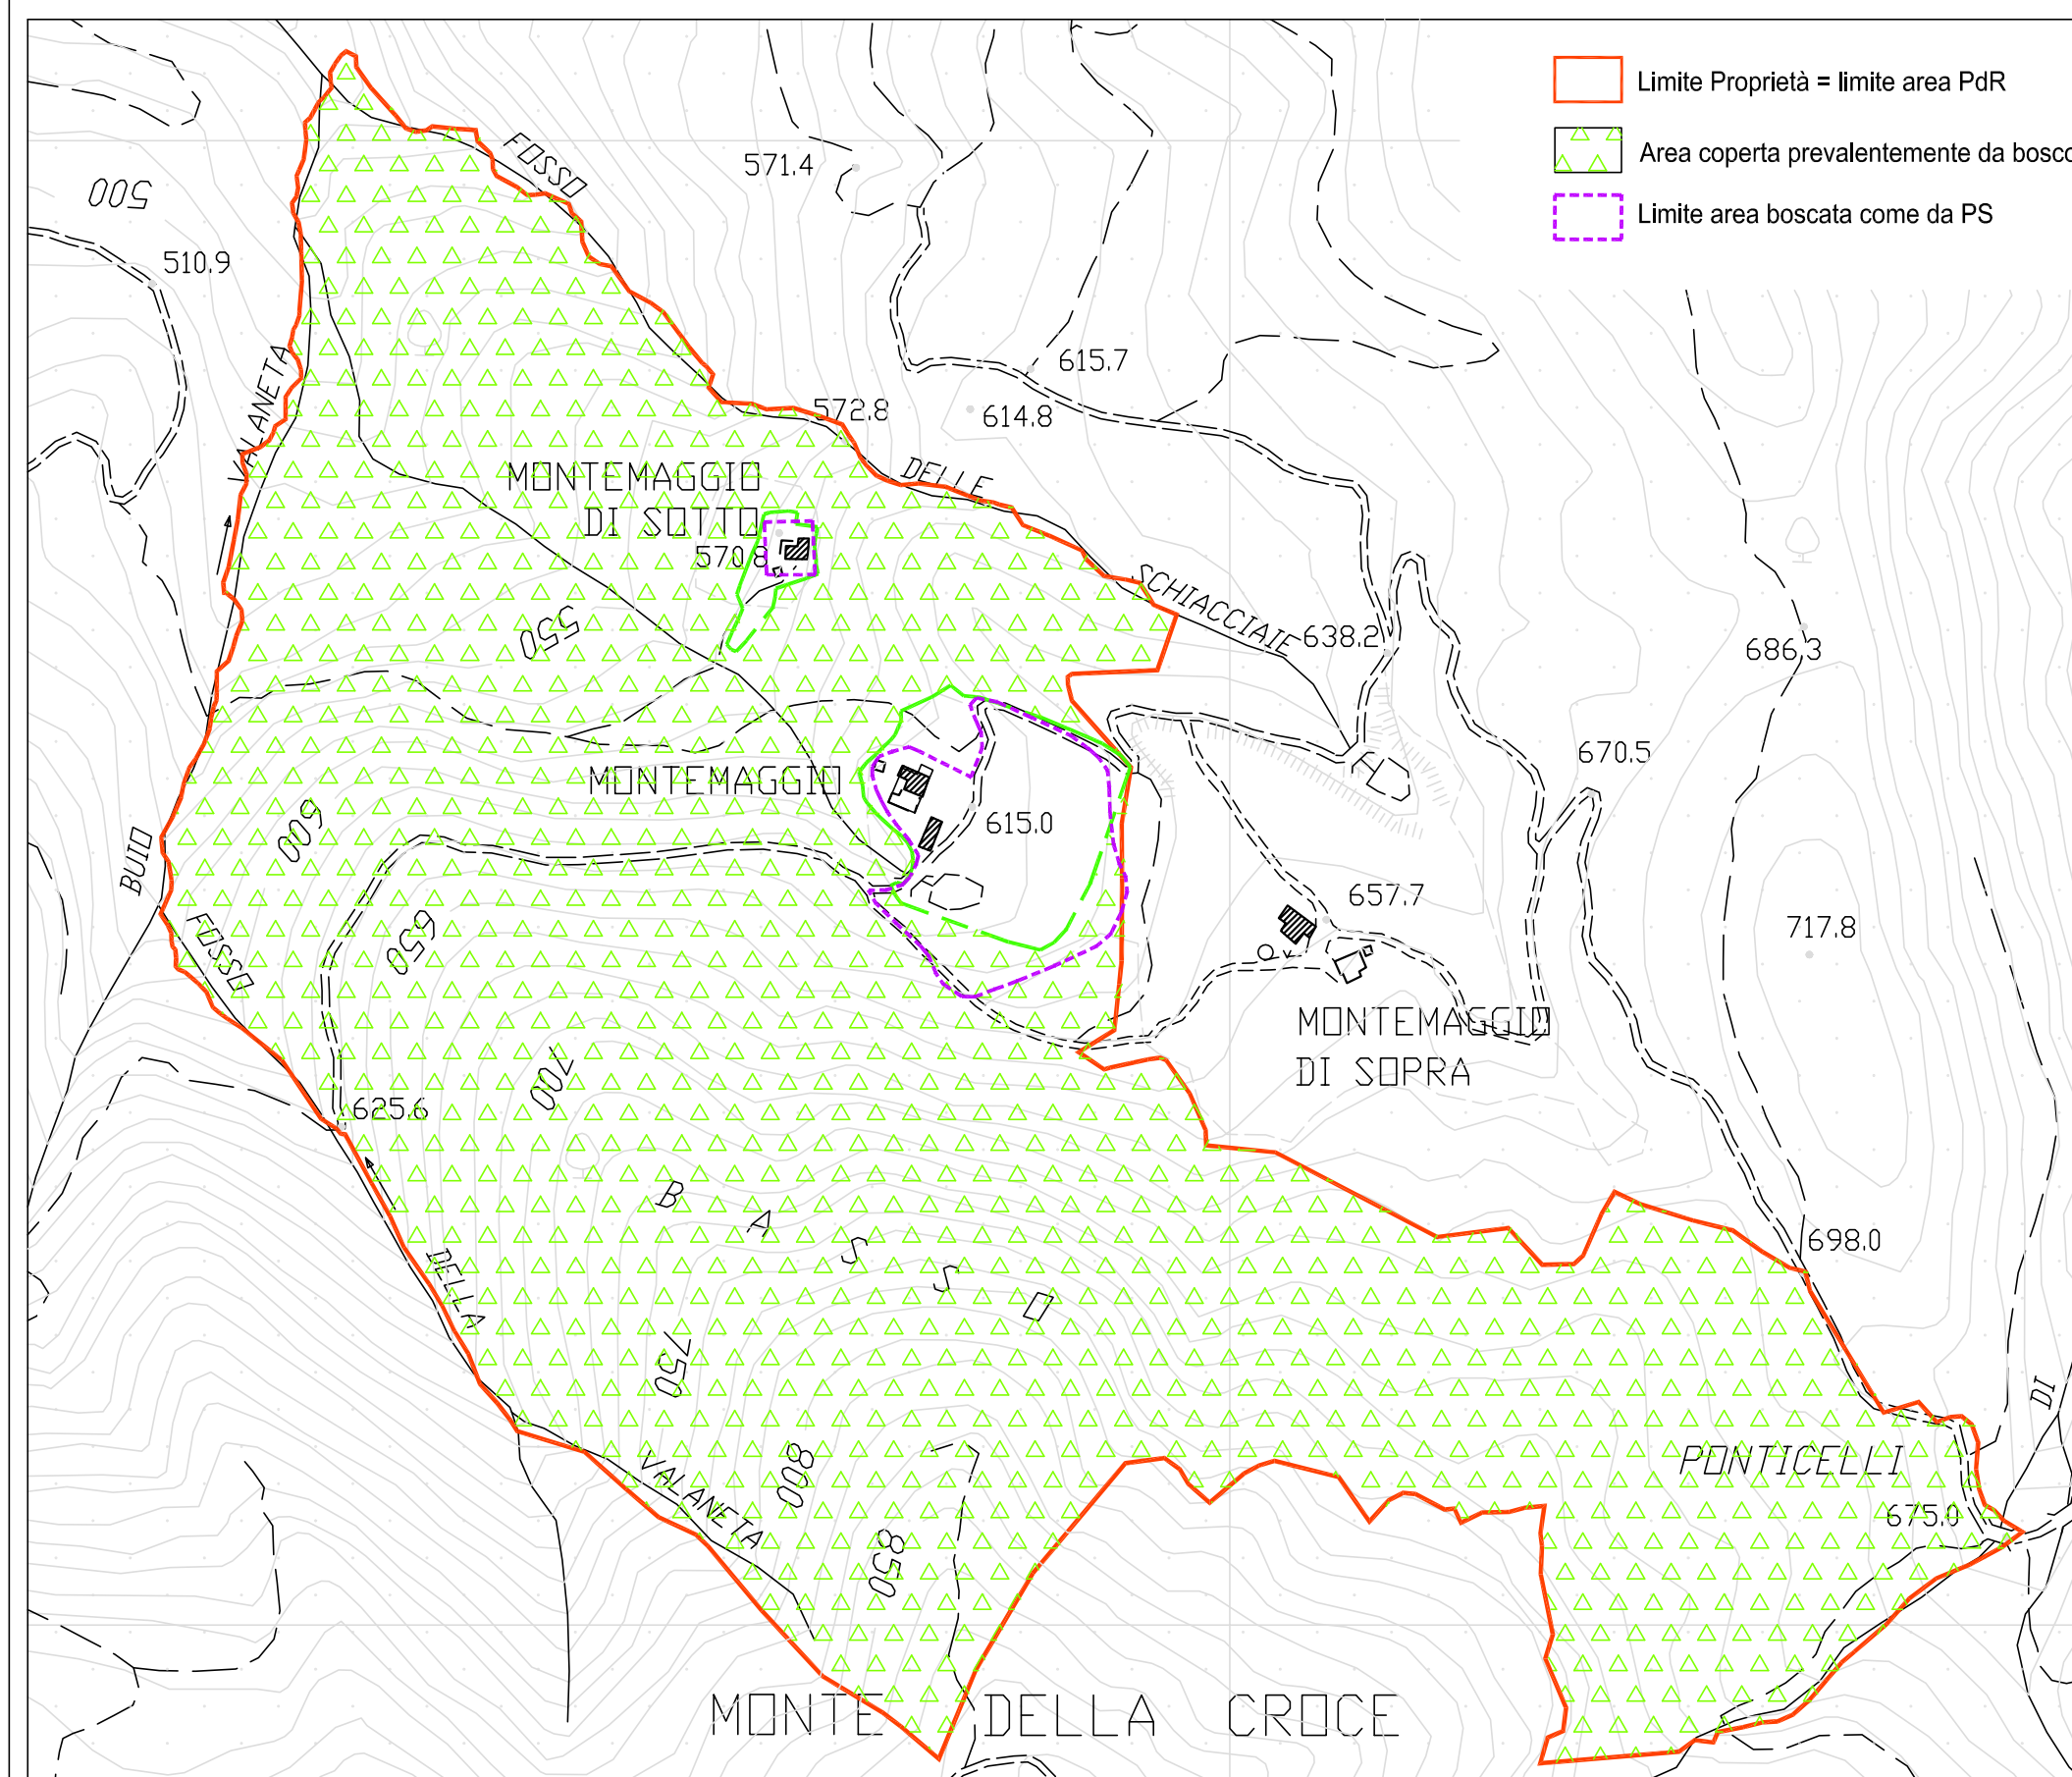

scala 1:500

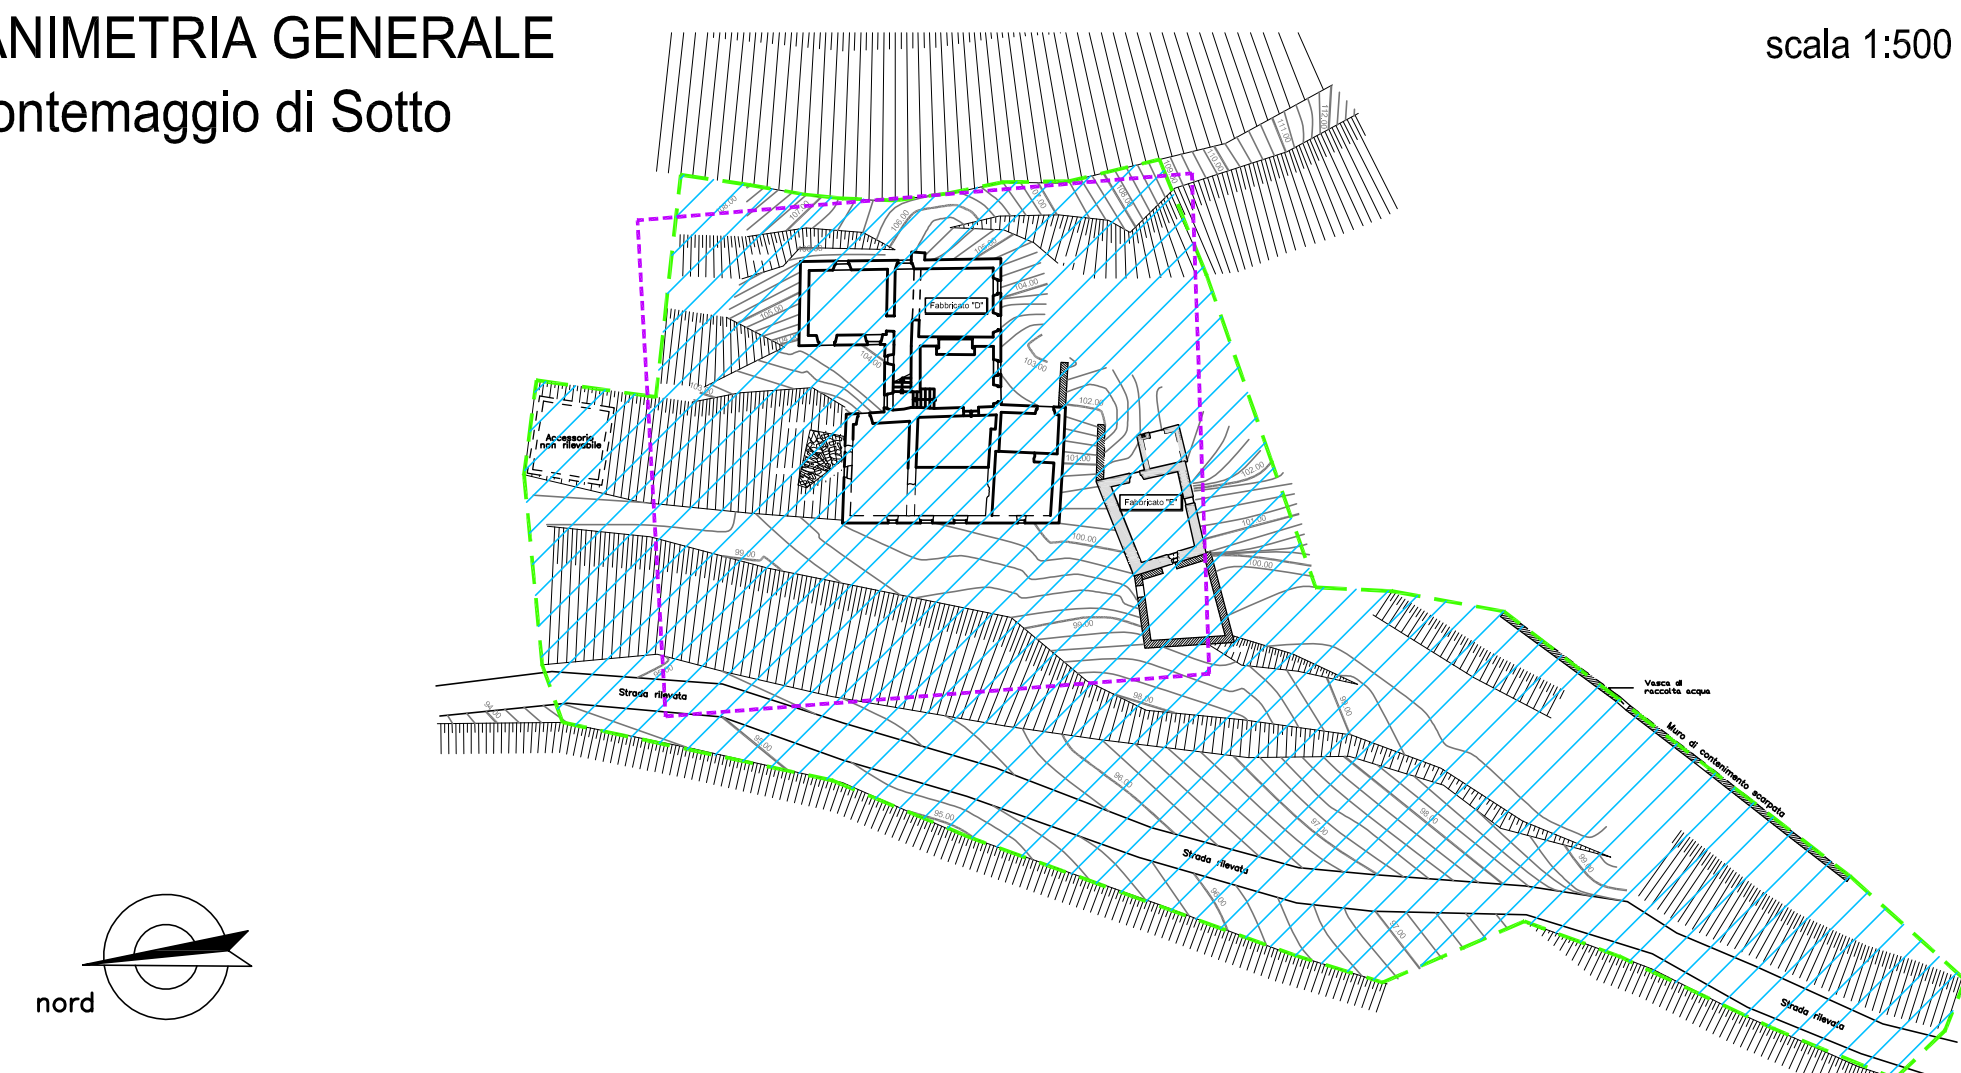

scala 1:500

