

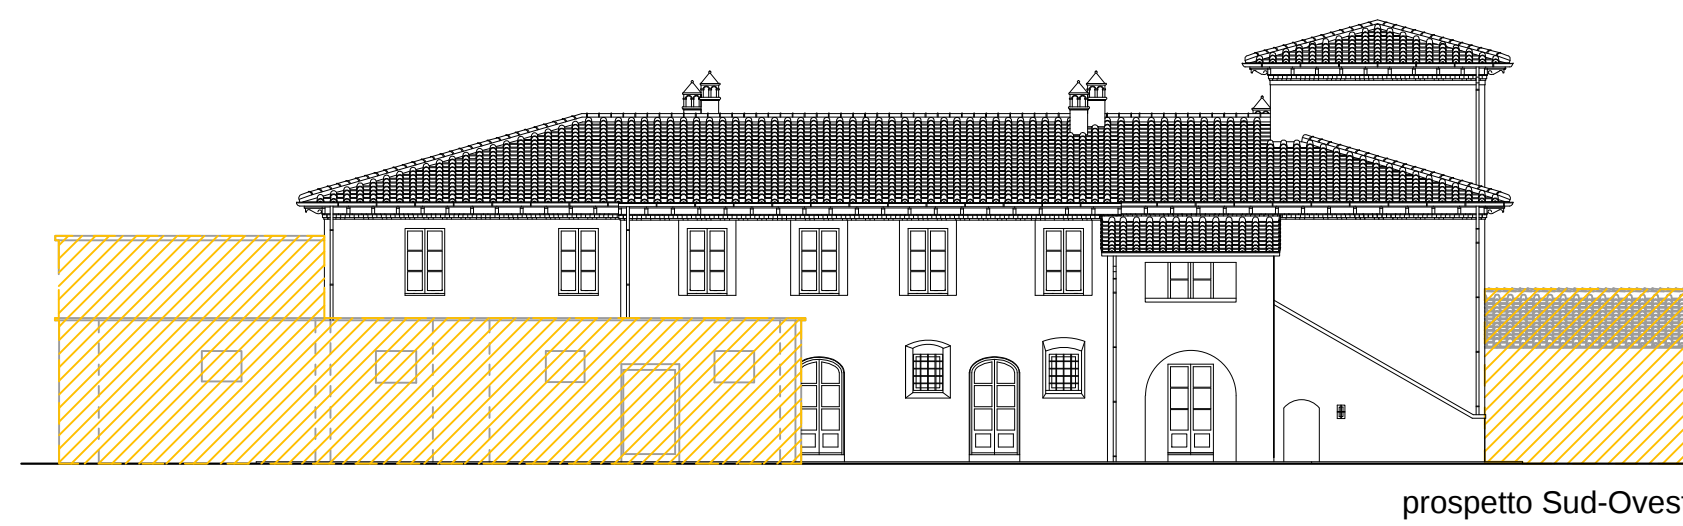
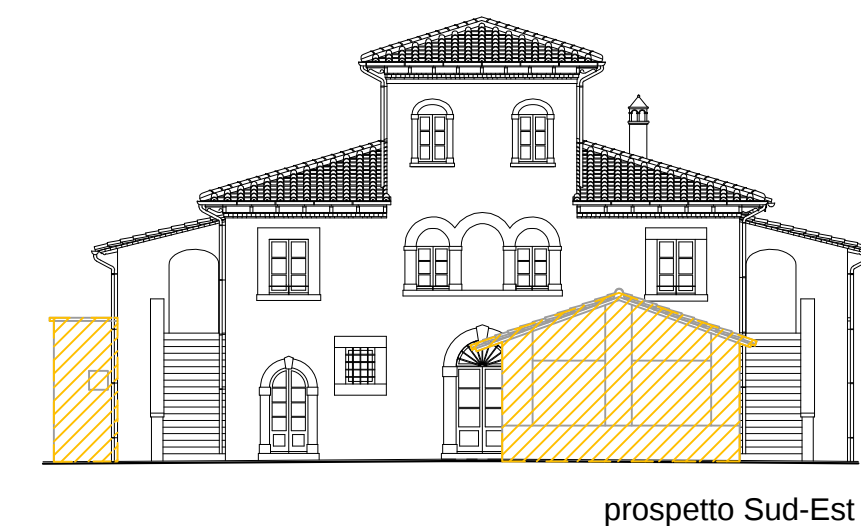
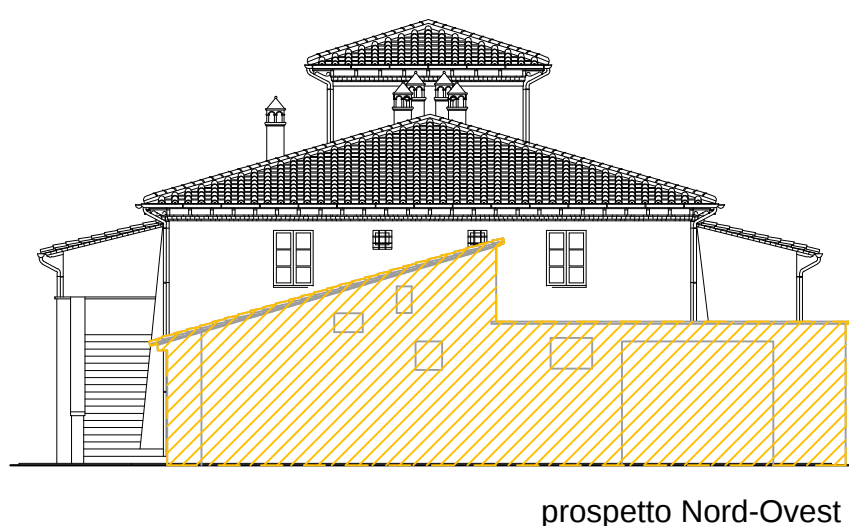


PLANIMETRIA GENERALE scala 1:500




- LEGENDA
- Limite proprietà mq 23.187
 - Delimitazione ambito PdR
 - Volumi esistenti in demolizione mc 2.334,75
 - Volumi di progetto in ricostruzione mc 1.840,30

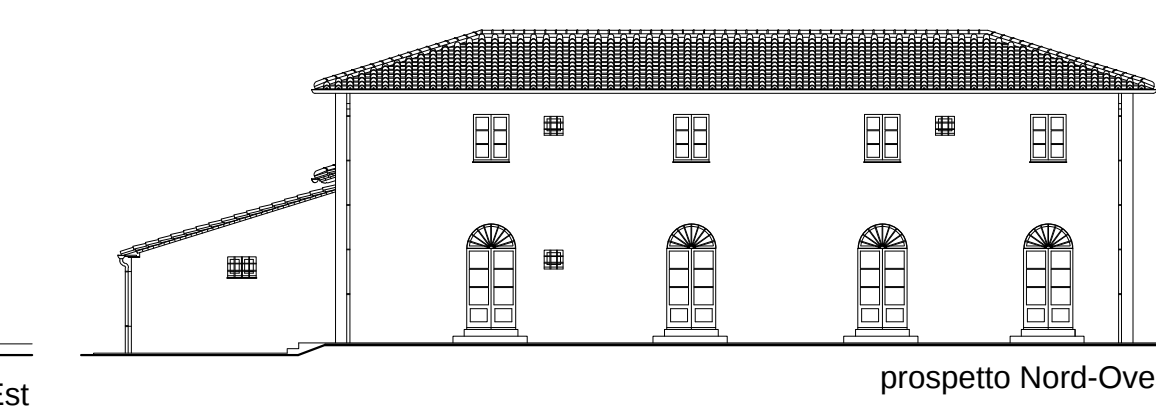





FABBRICATO 1

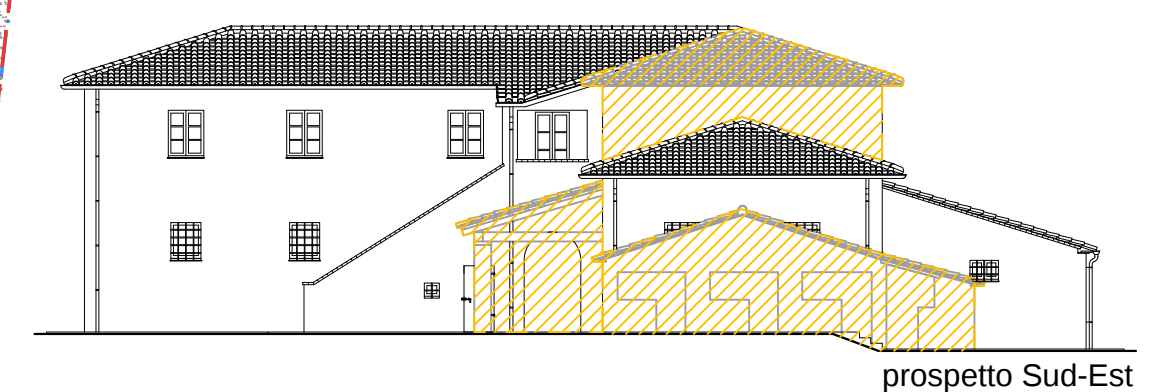




FABBRICATO 2

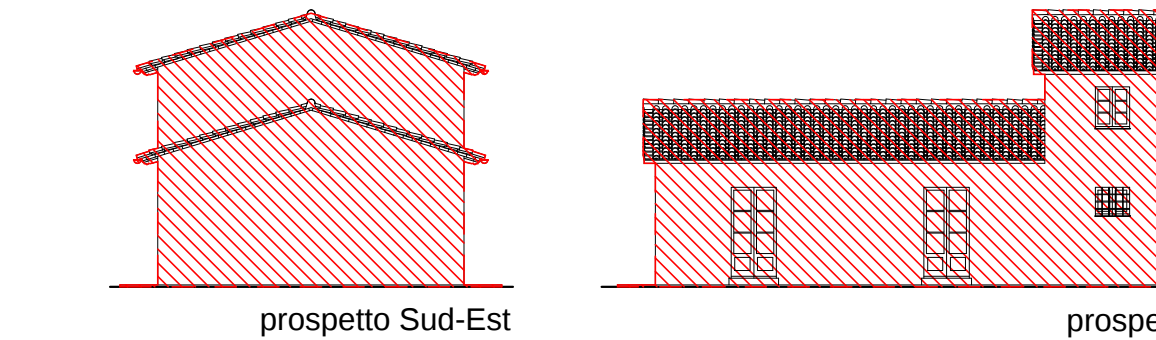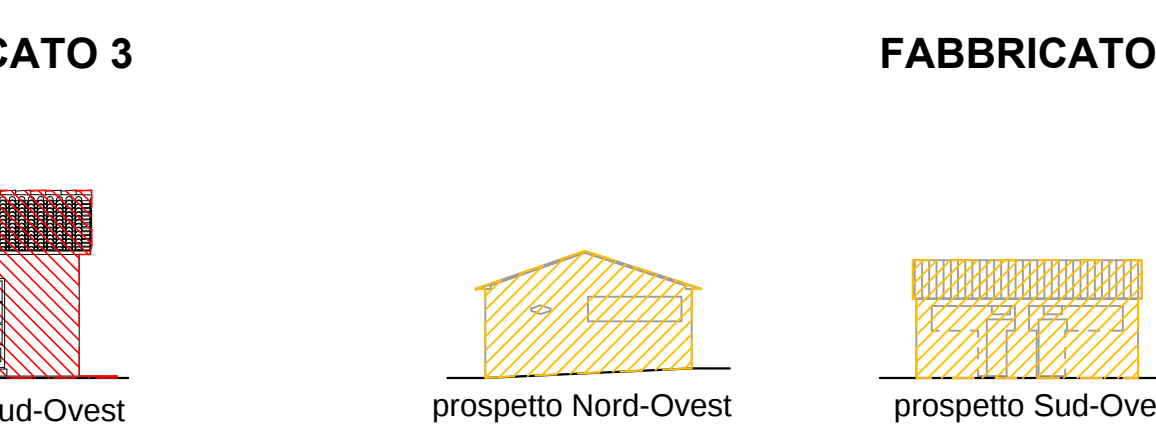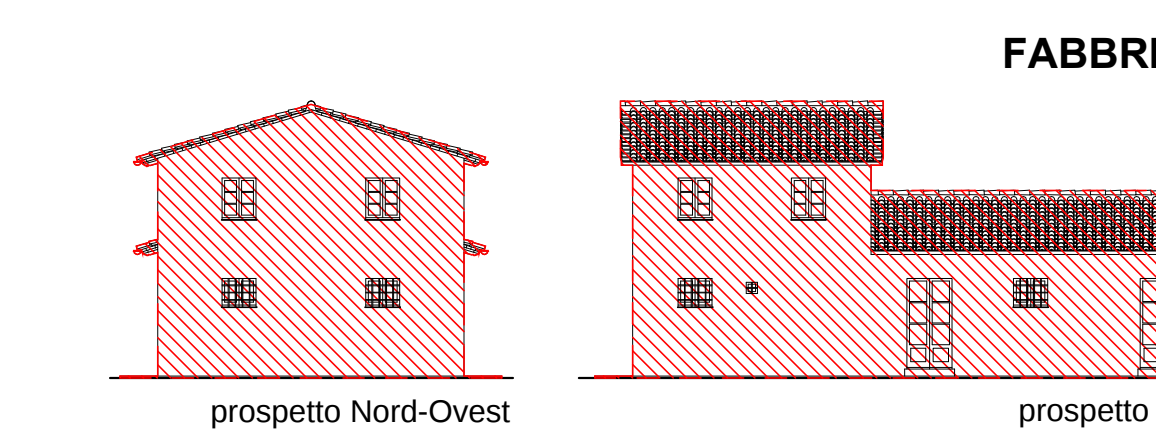



FABBRICATO 3

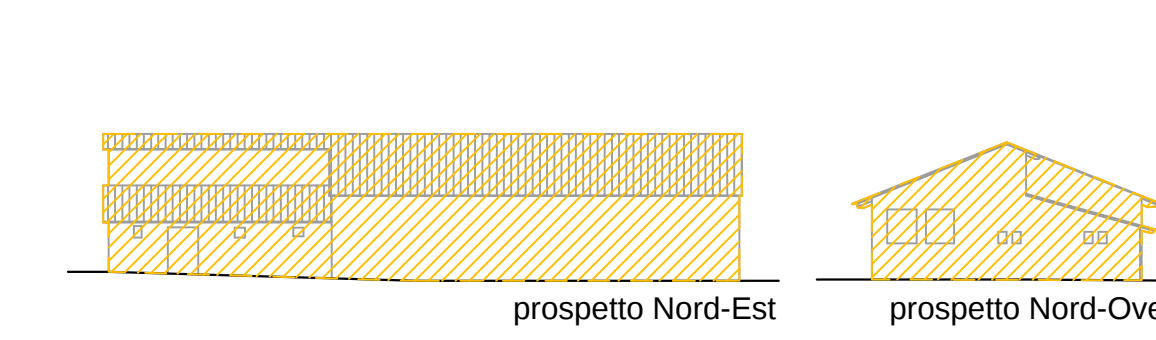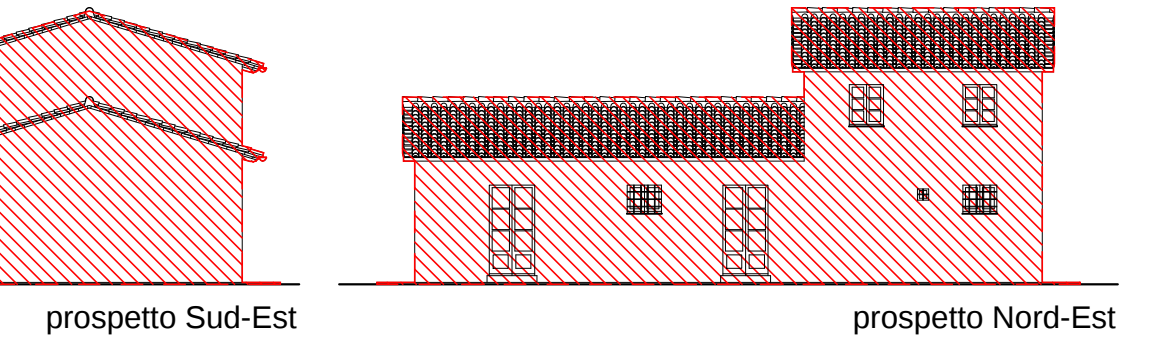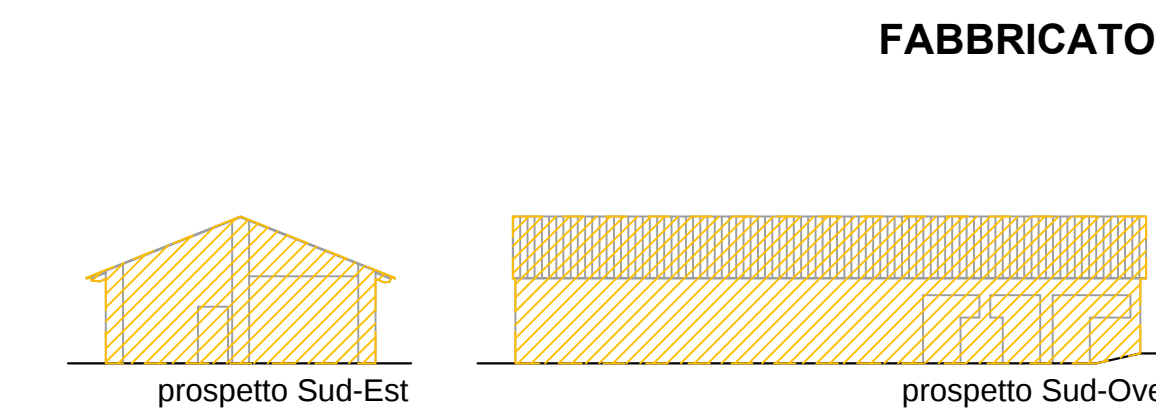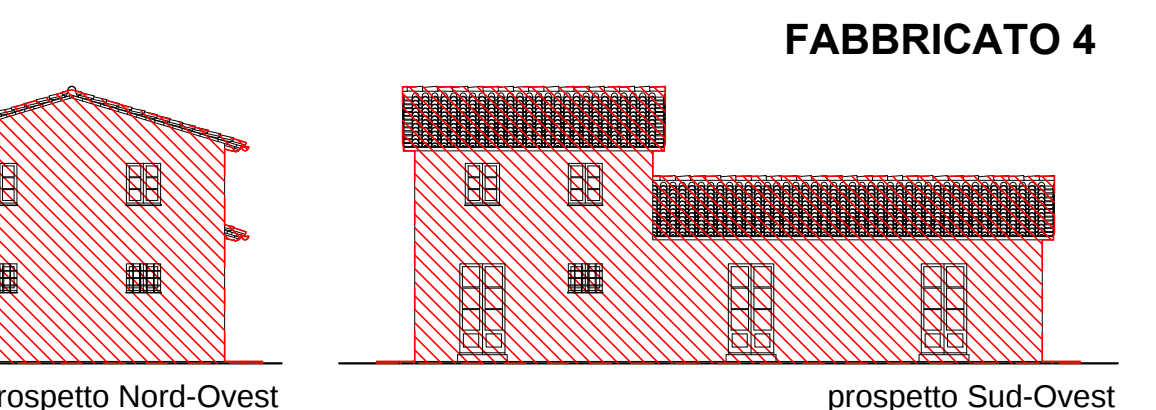





FABBRICATO 4

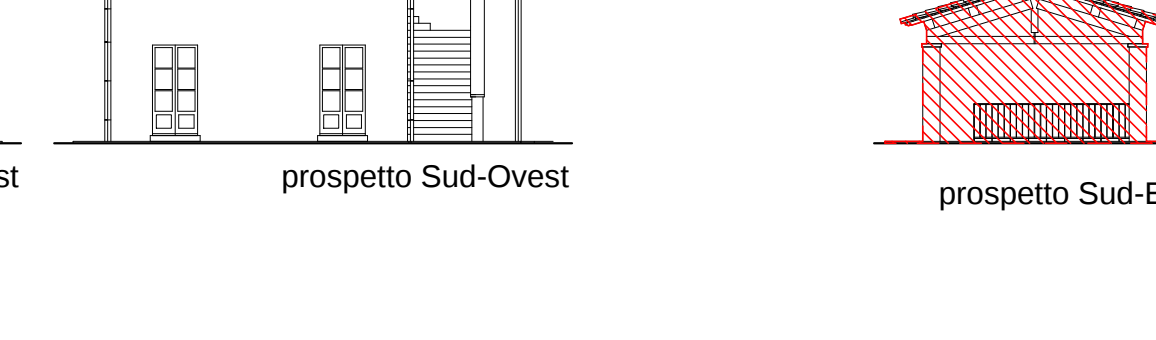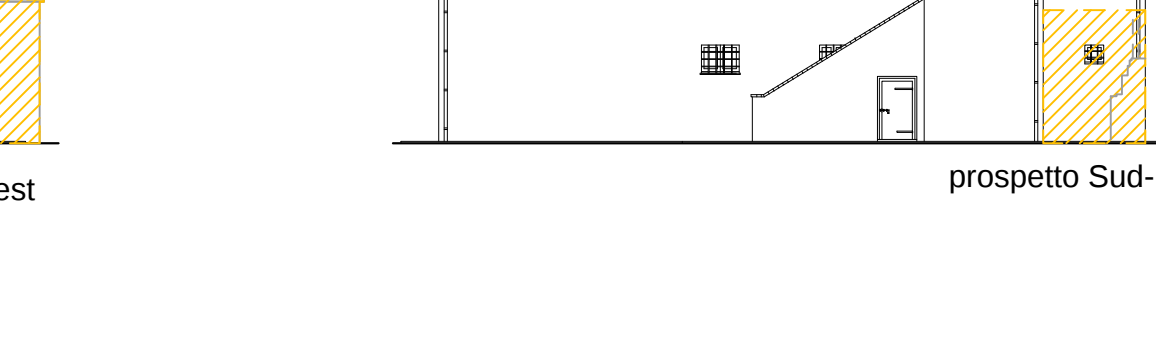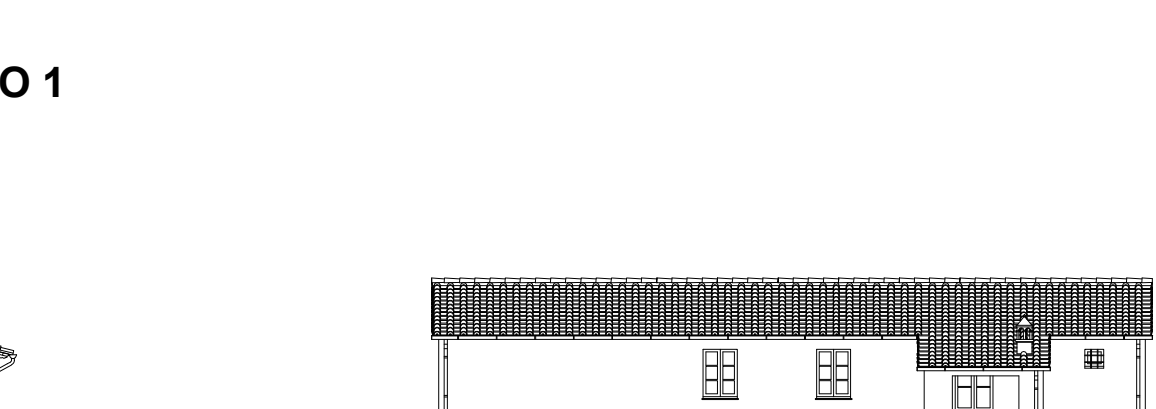

FABBRICATO 5

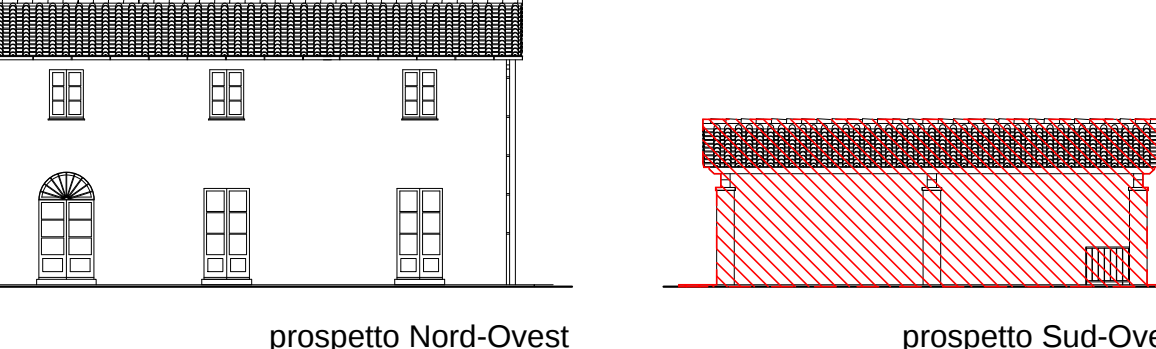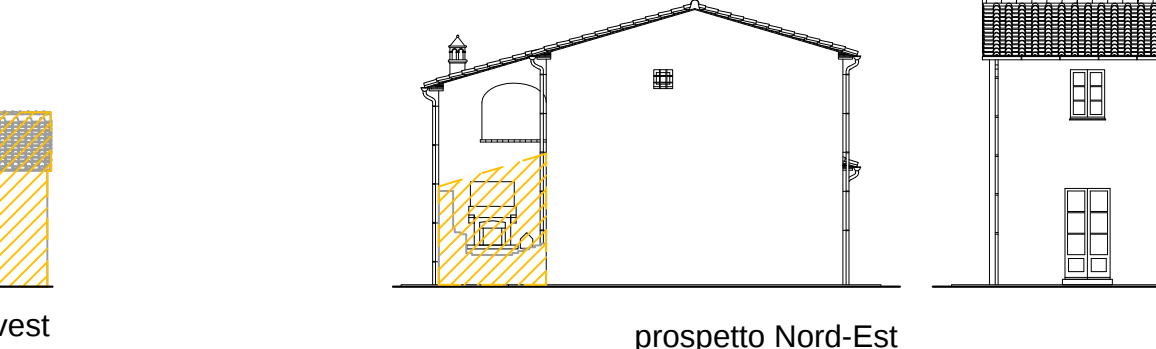

FABBRICATO 6

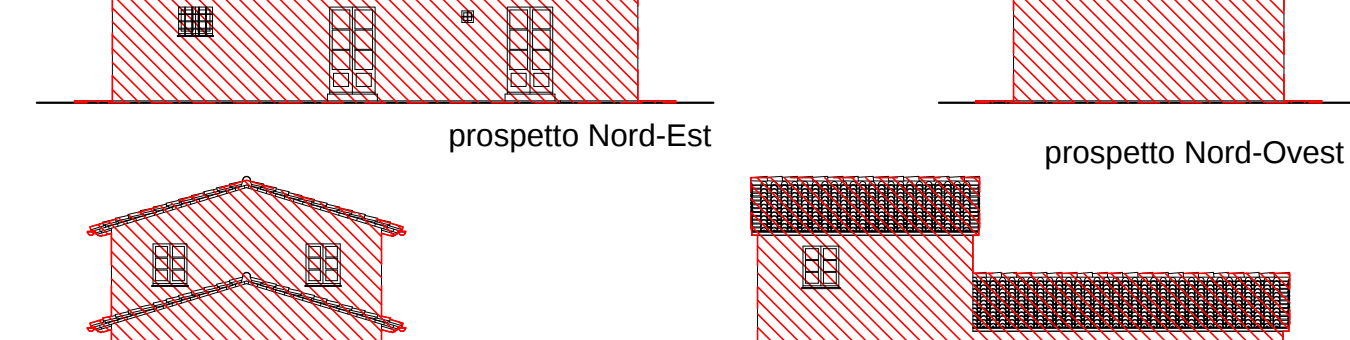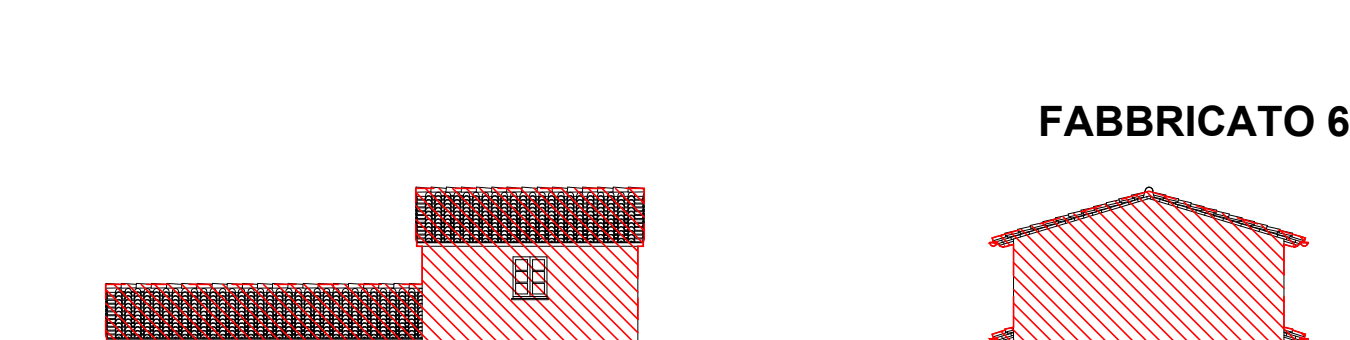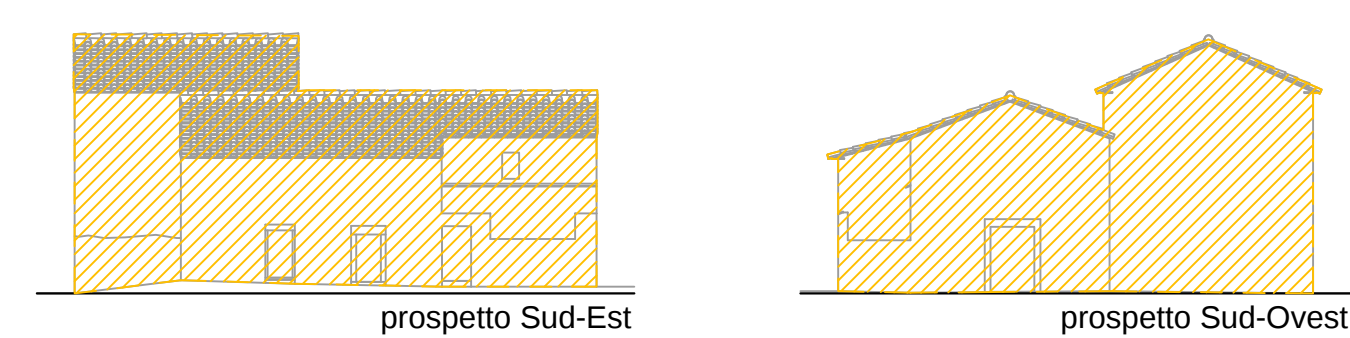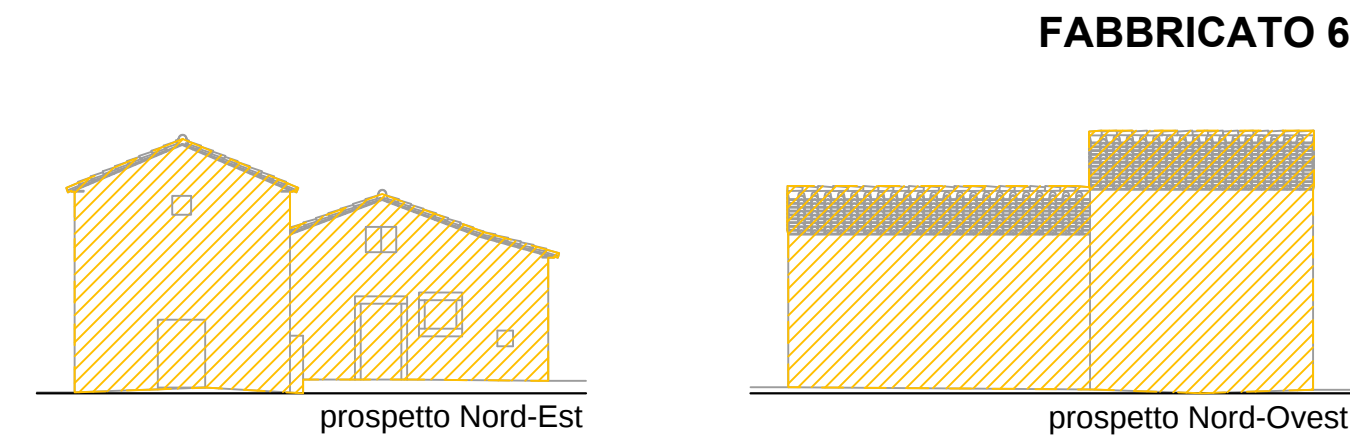

FABBRICATO 6

Comune di Cortona Provincia di Arezzo

Piano di recupero "Podere Vagnotti"
redatto ai sensi degli artt. 107 e 119
L.R. Toscana del 10/11/2014 N. 65

Ubicazione: Santa Caterina "Podere Vagnotti"
Committenza: OPES EDIFICATRICE soc. coop. P. IVA 05993500486

Committenza: Progettazione e Direzione Lavori:
Arch. Gabriella Mammoli

TAVOLA: 10
SOVRAPPOSTO

DATA: Novembre 2017 SCALA: 1:200 - 500