


TAV B.7 Il sistema infrastrutturale

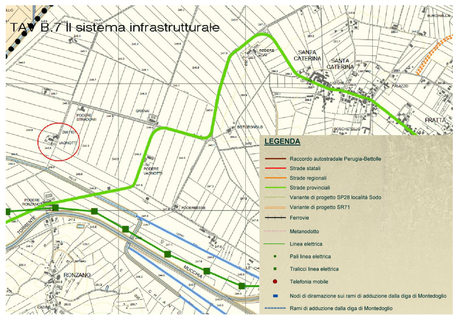


Tav B.7.1 Il sistema della viabilità

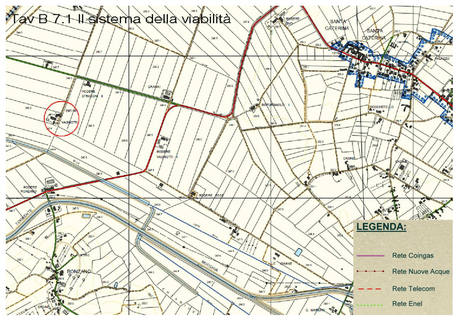


TAV B.7.2 I sistemi tecnologici

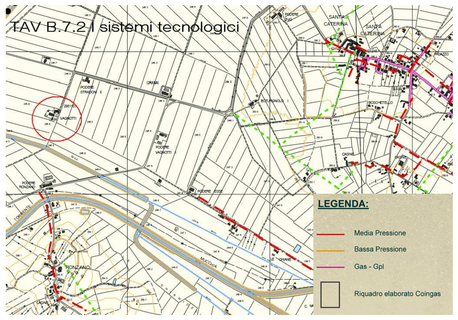


TAV B.7.2 Acquedotto e Fognatura

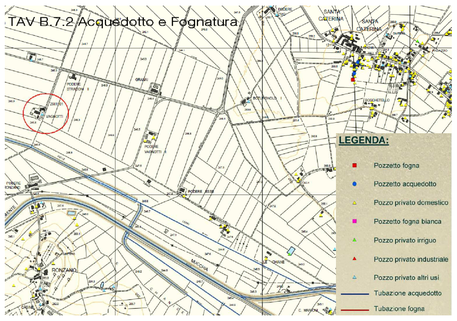

TAV B.2.3 La telefonia fissa e mobile

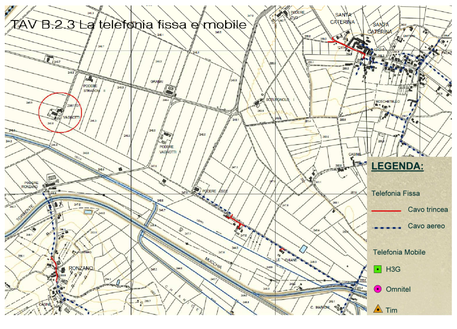

TAV B.7.2.4 L'energia elettrica

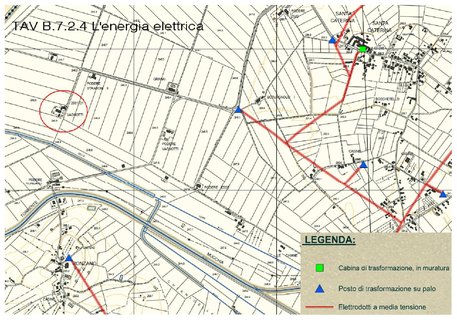


OPERE DI URBANIZZAZIONE scala 1:500



PERCORSO LINEA ELETTRICA scala 1:1.500



VERIFICA SUPERFICIE PERMEABILE AI SENSI DEL DPGRT N2/2007 scala 1:1000

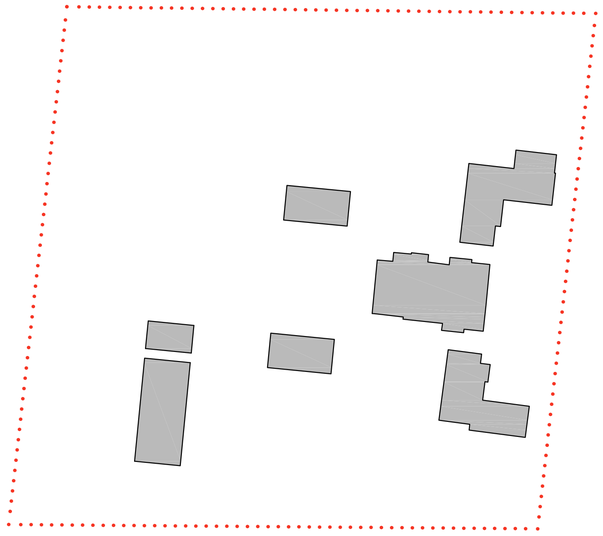

LEGENDA

ingombro massimo aree impermeabili

limite ambito PdR

Superficie permeabile > 25% Superficie fondiaria
Superficie fondiaria 23.187,00 mq
25% Superficie fondiaria 5.796,75 mq
Superficie impermeabile (ingombro massimo fabbricati e perlinenze) 2.615,8 mq
Superficie permeabile non impegnata da costruzioni fuoti terra e che consente l'assorbimento delle acque meteoriche (23.187 - 2.615,8) = 20.571 ,2 mq
20.571,2 mq > 5.796,75 mq Verificato

LEGENDA

- Limite proprietà
- Limite ambito PdR
- Linea elettrica di progetto
- Tubazione acque domestiche
- Linea acque meteoriche
- Linea fognatura
- Pozzetto d'ispezione
- Fossa settica
- Degrassatore
- Depuratore
- Contatori enel
- Pozzo
- Cisterna
- Palo linea elettrica
- Linea elettrica aerea
- Linea elettrica in trincea

Comune di Cortona
Provincia di Arezzo

Piano di recupero "Podere Vagnotti"
redatto ai sensi degli artt. 107 e 119
L.R. Toscana del 10/11/2014 N. 65

Ubicazione: Santa Caterina "Podere Vagnotti"
Committenza: OPES EDIFICATRICE soc. coop. P. IVA 05993500486

Committenza:

Progettazione e Direzione Lavori:
Arch. Gabriella Mammoli

TAVOLA: 11

LE INFRASTRUTTURE

DATA: Novembre 2017

SCALA: varie

MRM associati MAMMOLI ROSSINI MANNUCCI
Viale GRAMSCI n.25, 52042 Camucia di Cortona (AR), telefono 0575 604932, telefono e fax 0575 631797, E-mail: mrmassociati@libero.it P.I. 01659770513