

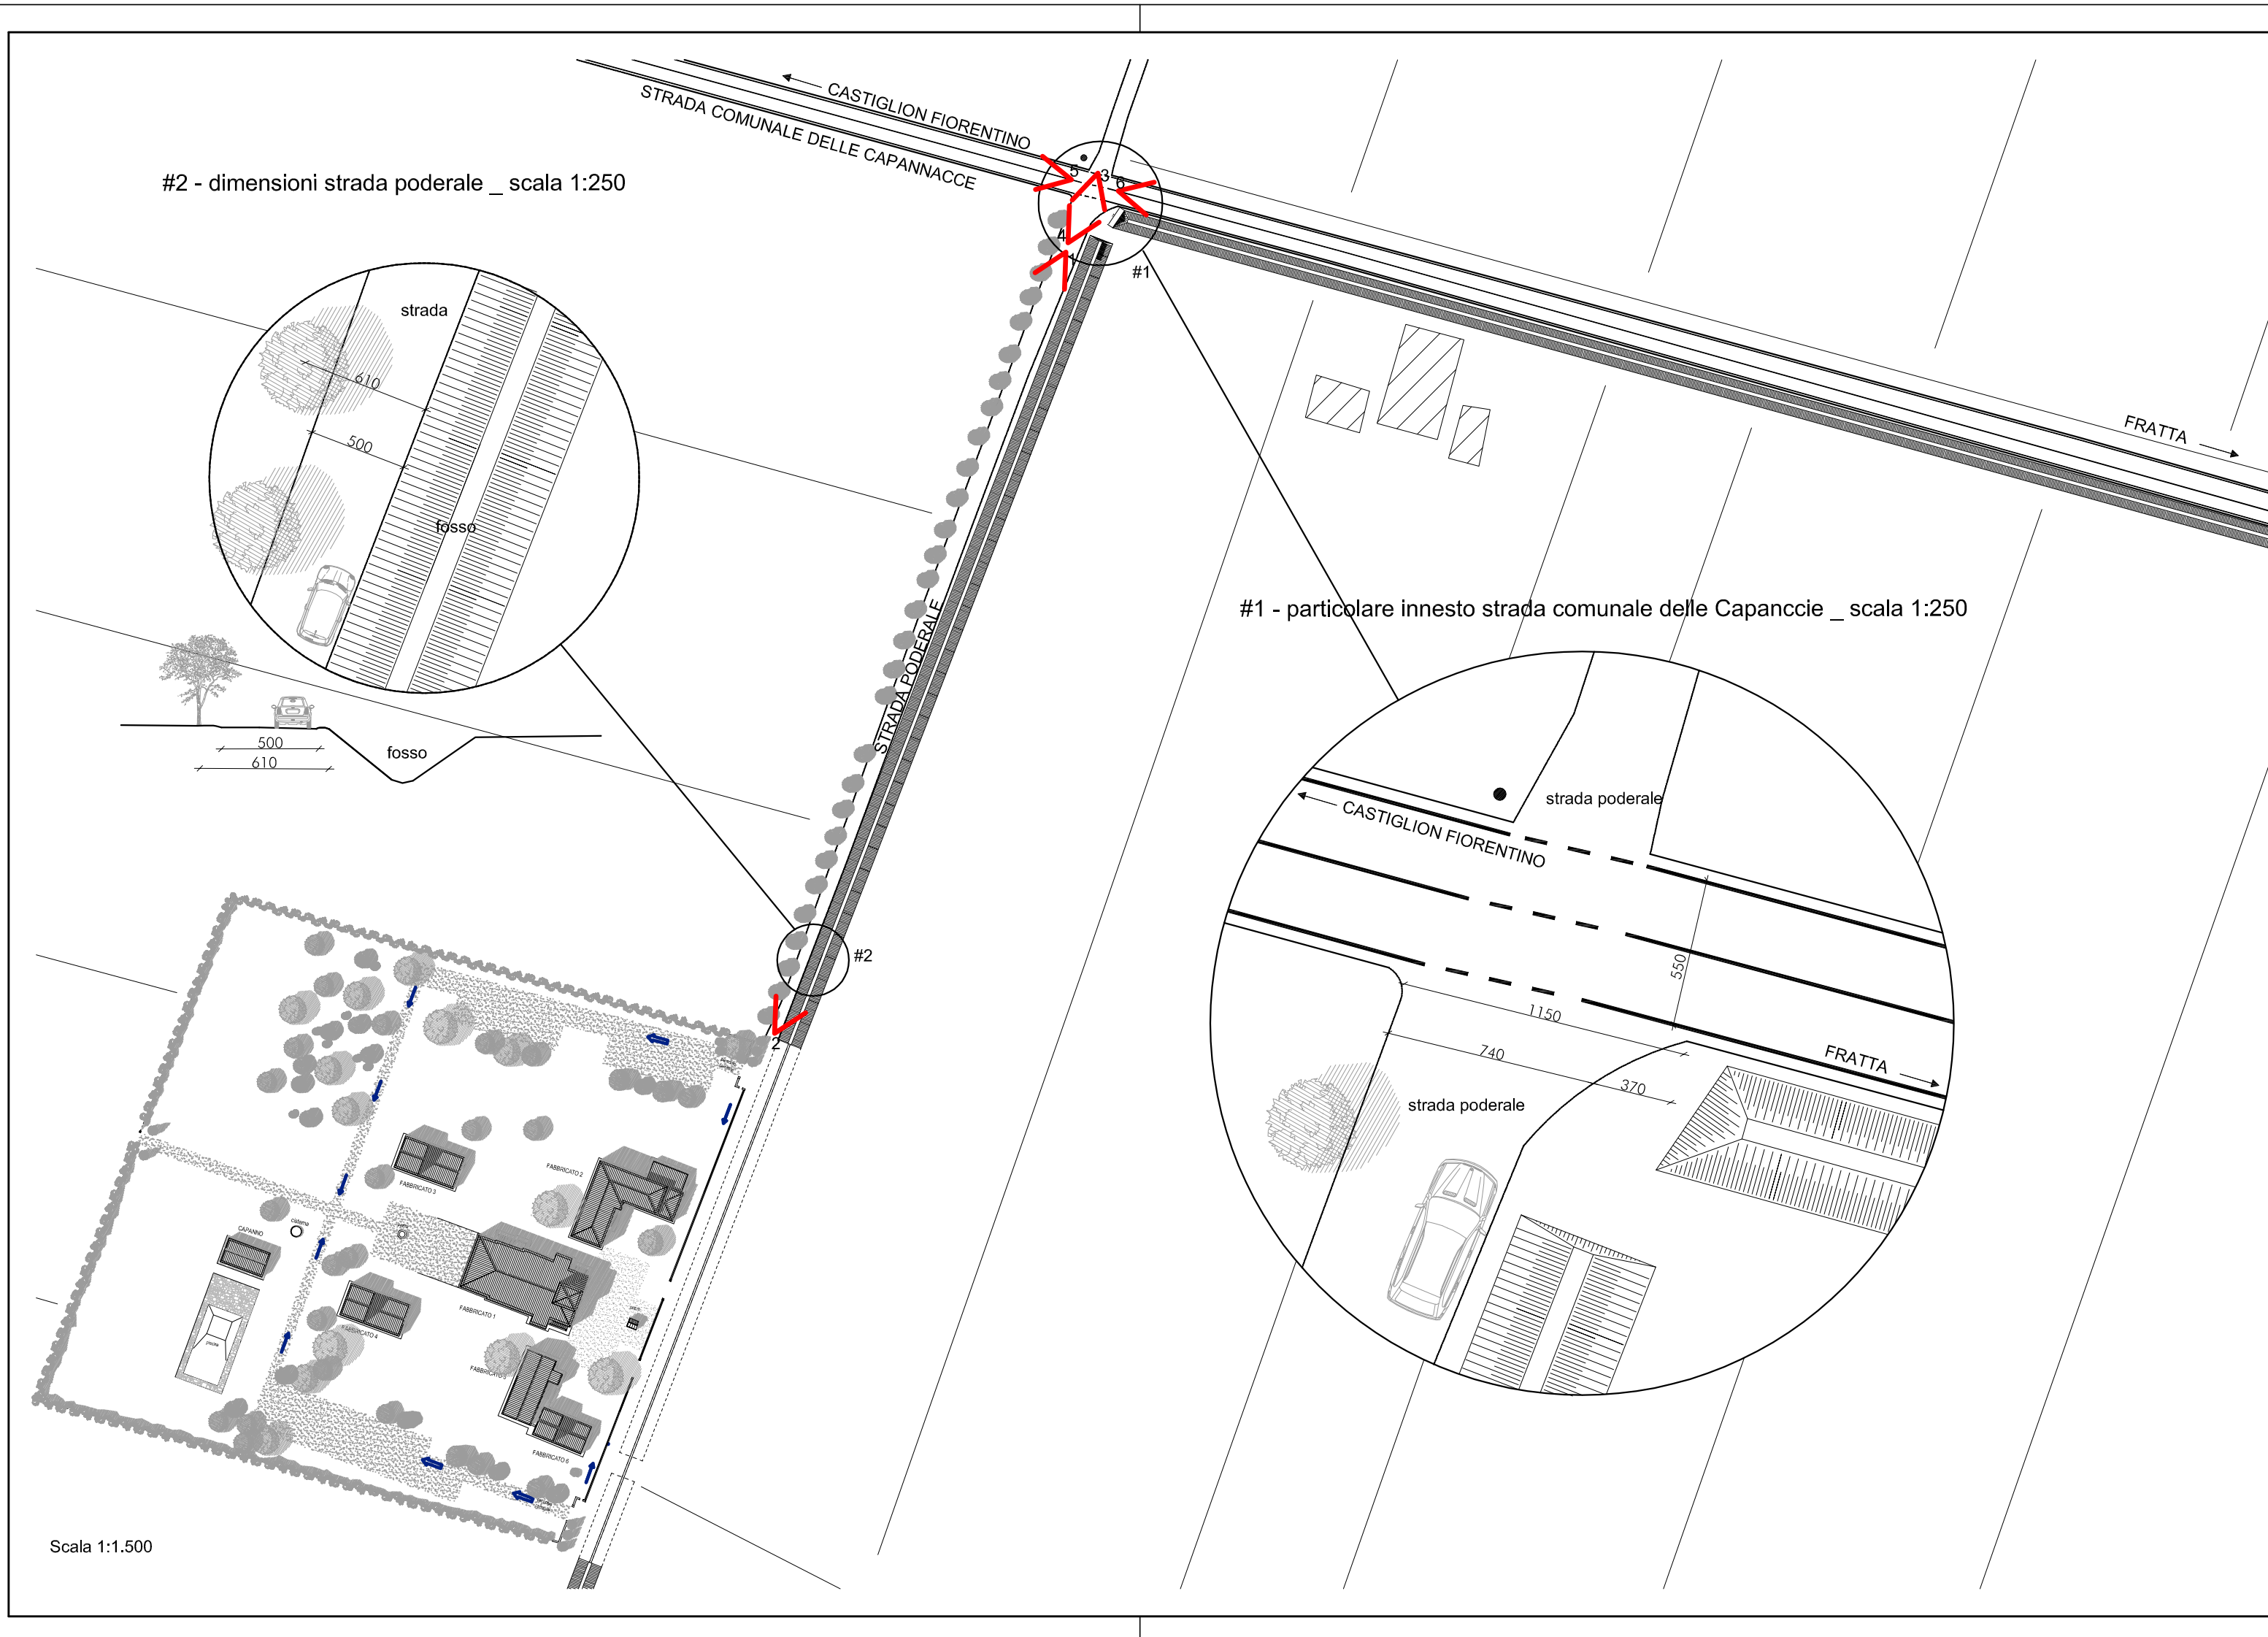


Foto n.1



Foto n.2



Foto n.3



Foto n.4



Foto n.5



Foto n.6

Comune di Cortona Provincia di Arezzo

Piano di recupero "Podere Vagnotti"
redatto ai sensi degli artt. 107 e 119
L.R. Toscana del 10/11/2014 N. 65

Ubicazione: Santa Caterina "Podere Vagnotti"

Committenza: OPES EDIFICATRICE soc. coop. P. IVA 05993500486

Committenza:

Progettazione e Direzione Lavori:
Arch. Gabriella Mammoli

TAVOLA: 14

VIABILITA' DI ACCESSO
STRADA COMUNALE

DATA: Novembre 2017

SCALA: VARIE