


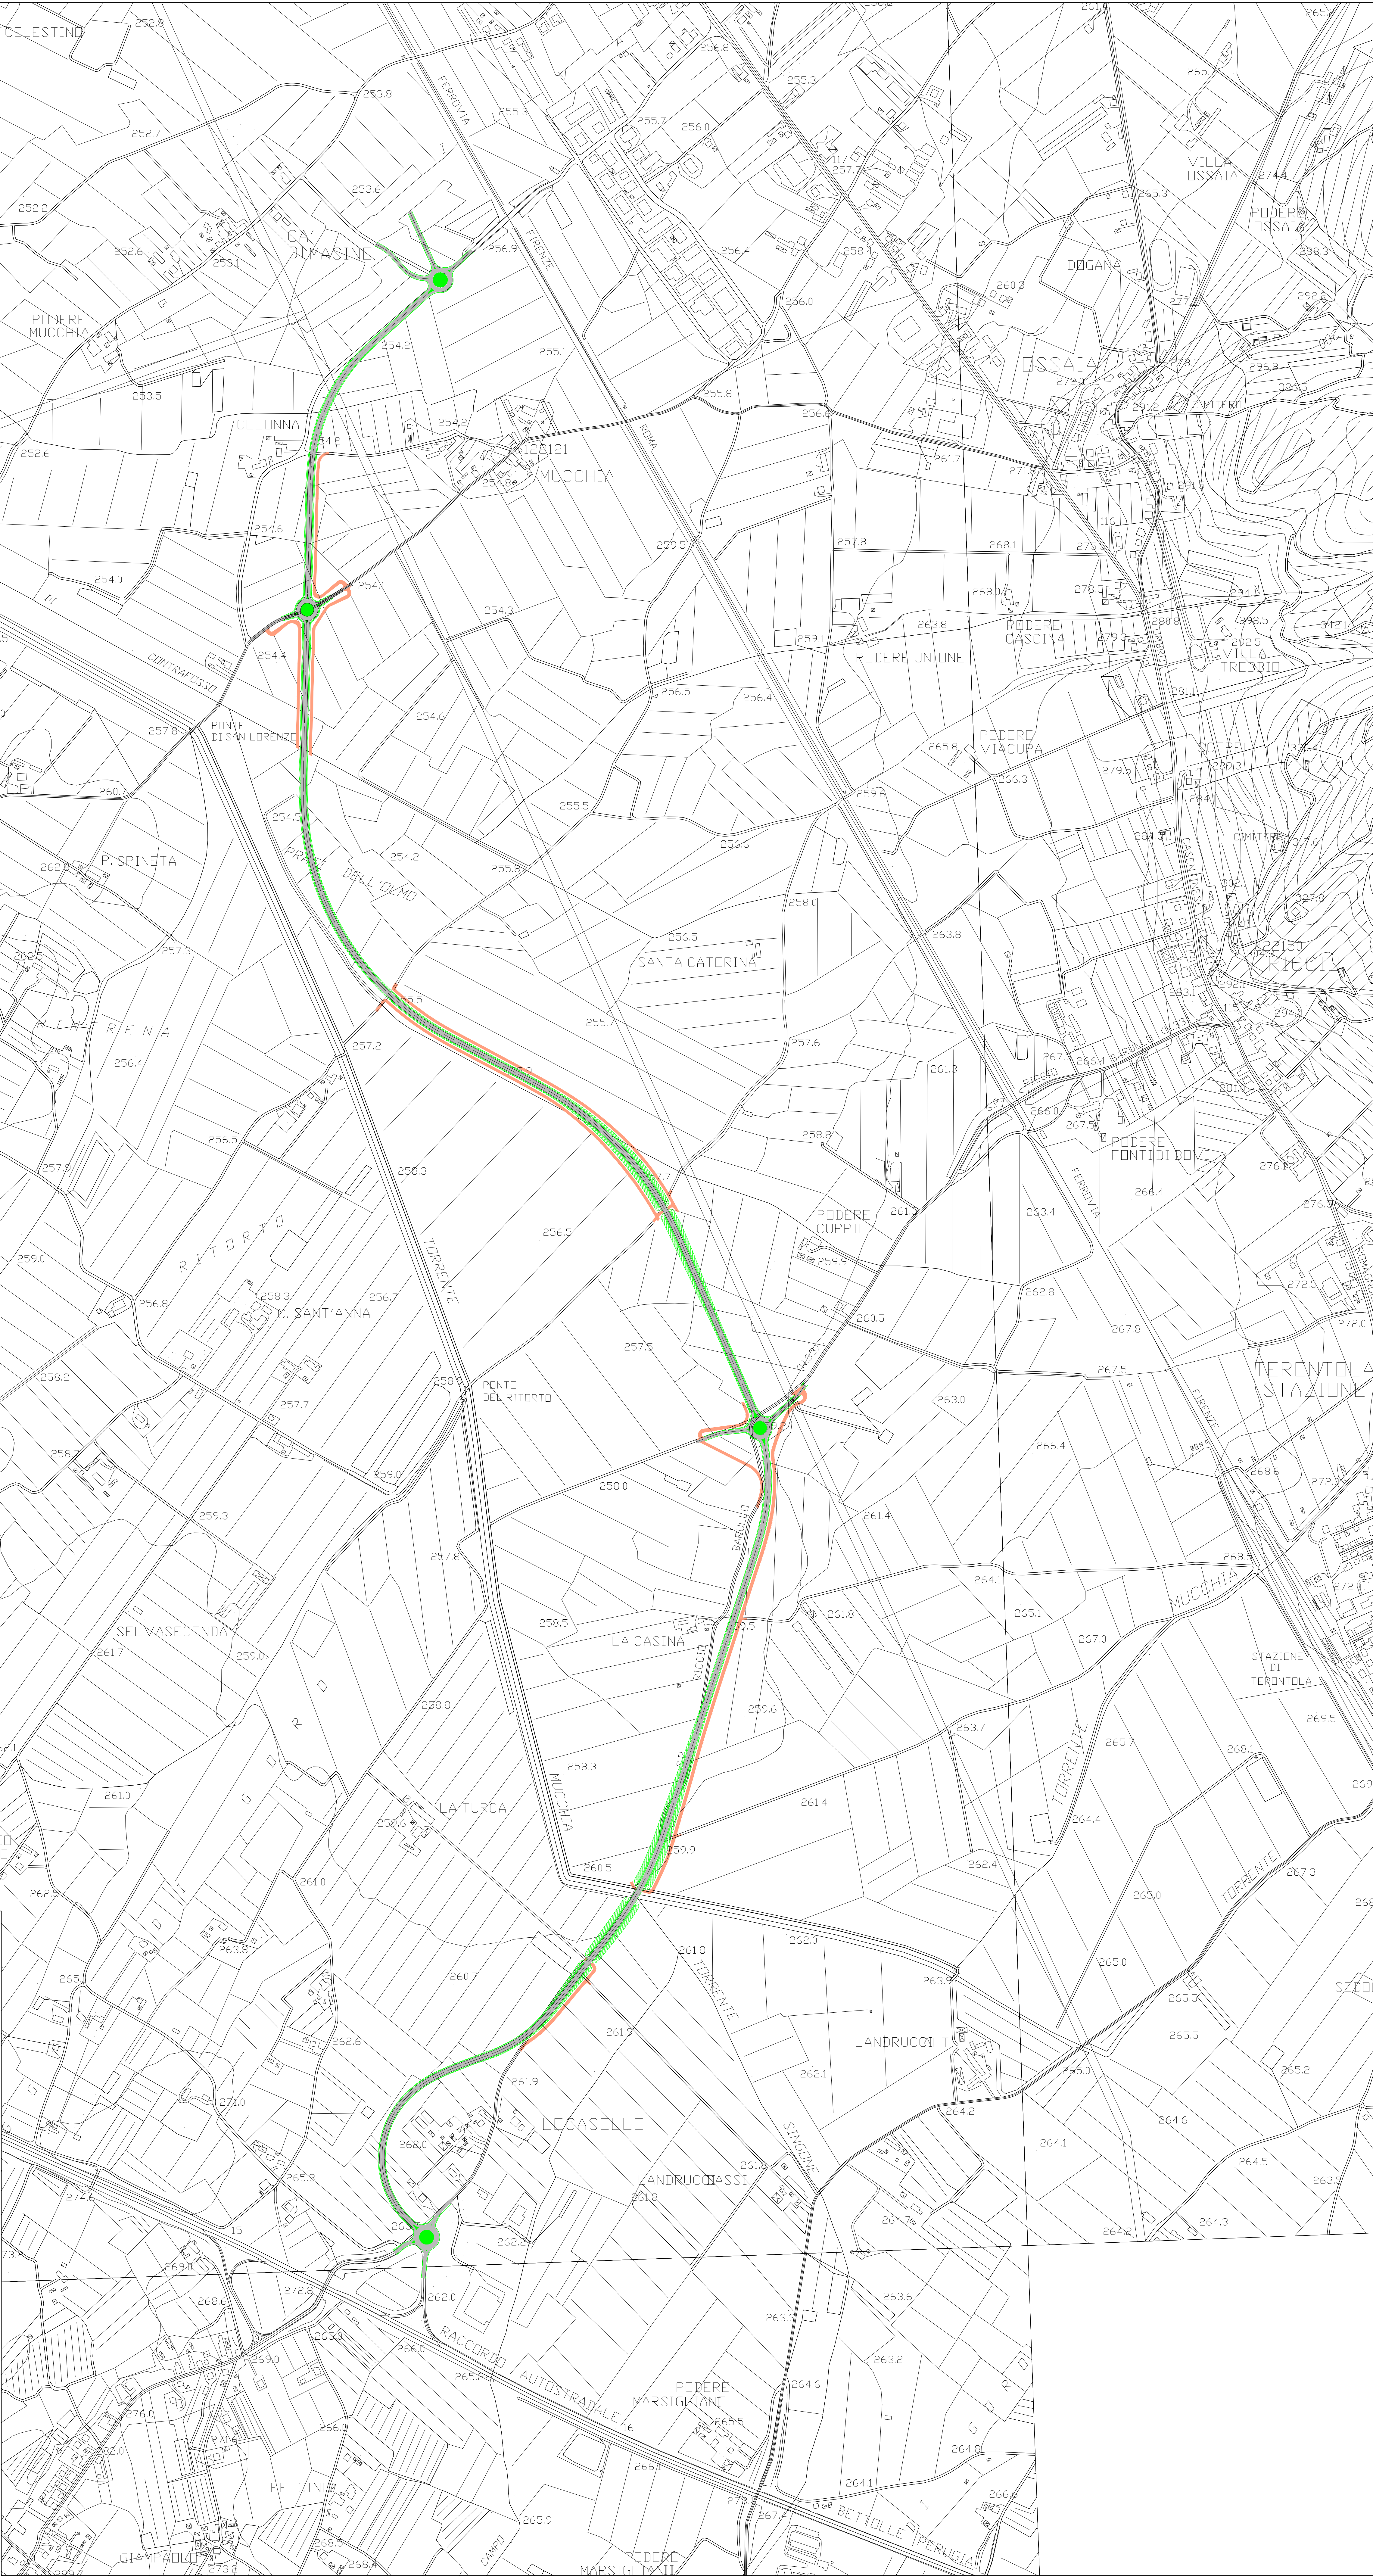

Regione Toscana - Giunta Regionale
Direzione Politiche mobilità, infrastrutture e trasporto pubblico locale
Settore Progettazione e Realizzazione Viabilità
Arezzo, Siena e Grosseto
Direttore: Ing. Enrico Becattini

Provincia di Arezzo

Variente alla S.R.T. 71 in Comune di Cortona (da sud
dell'abitato di Camucia allo svincolo con la Perugia - Bettolle)

RESPONSABILE UNICO DEL PROCEDIMENTO:
Dott. Ing. Sandra Grani

PROGETTAZIONE:

Ing. Renato Bacchi
Ing. Sabina De Blasio
Ing. Barbara Mangano
Geom. Mariangela Bisti
Geom. Daniele Del Santo
Geom. Enrico Pasquini
Geom. Leonardo Bindi
Geom. Daniele Paganucci

VARIANTE URBANISTICA

CODICE:	TAVOLA N°	SCALA :	FORMATO:
-	-	1:5.000	A0

OGGETTO DELLA TAVOLA:
PLANIMETRIA GENERALE

DATA: 15 Febbraio 2018 REV: 01

www.regione.toscana.it, www.regione.toscana.it
via A. Testa n. 2 52100 Arezzo, Tel. 0543/52552 (segreteria), Fax 0575/16241